




ARCHITEKTURBÜRO
Landolfi Immobilien
Industriestrasse 12a

 **Landolfi Immobilien**
und Generalunternehmung

5036 OBERENTFELDEN
TELEFON 062 / 737 44 44
TELEFAX 062 / 737 44 45

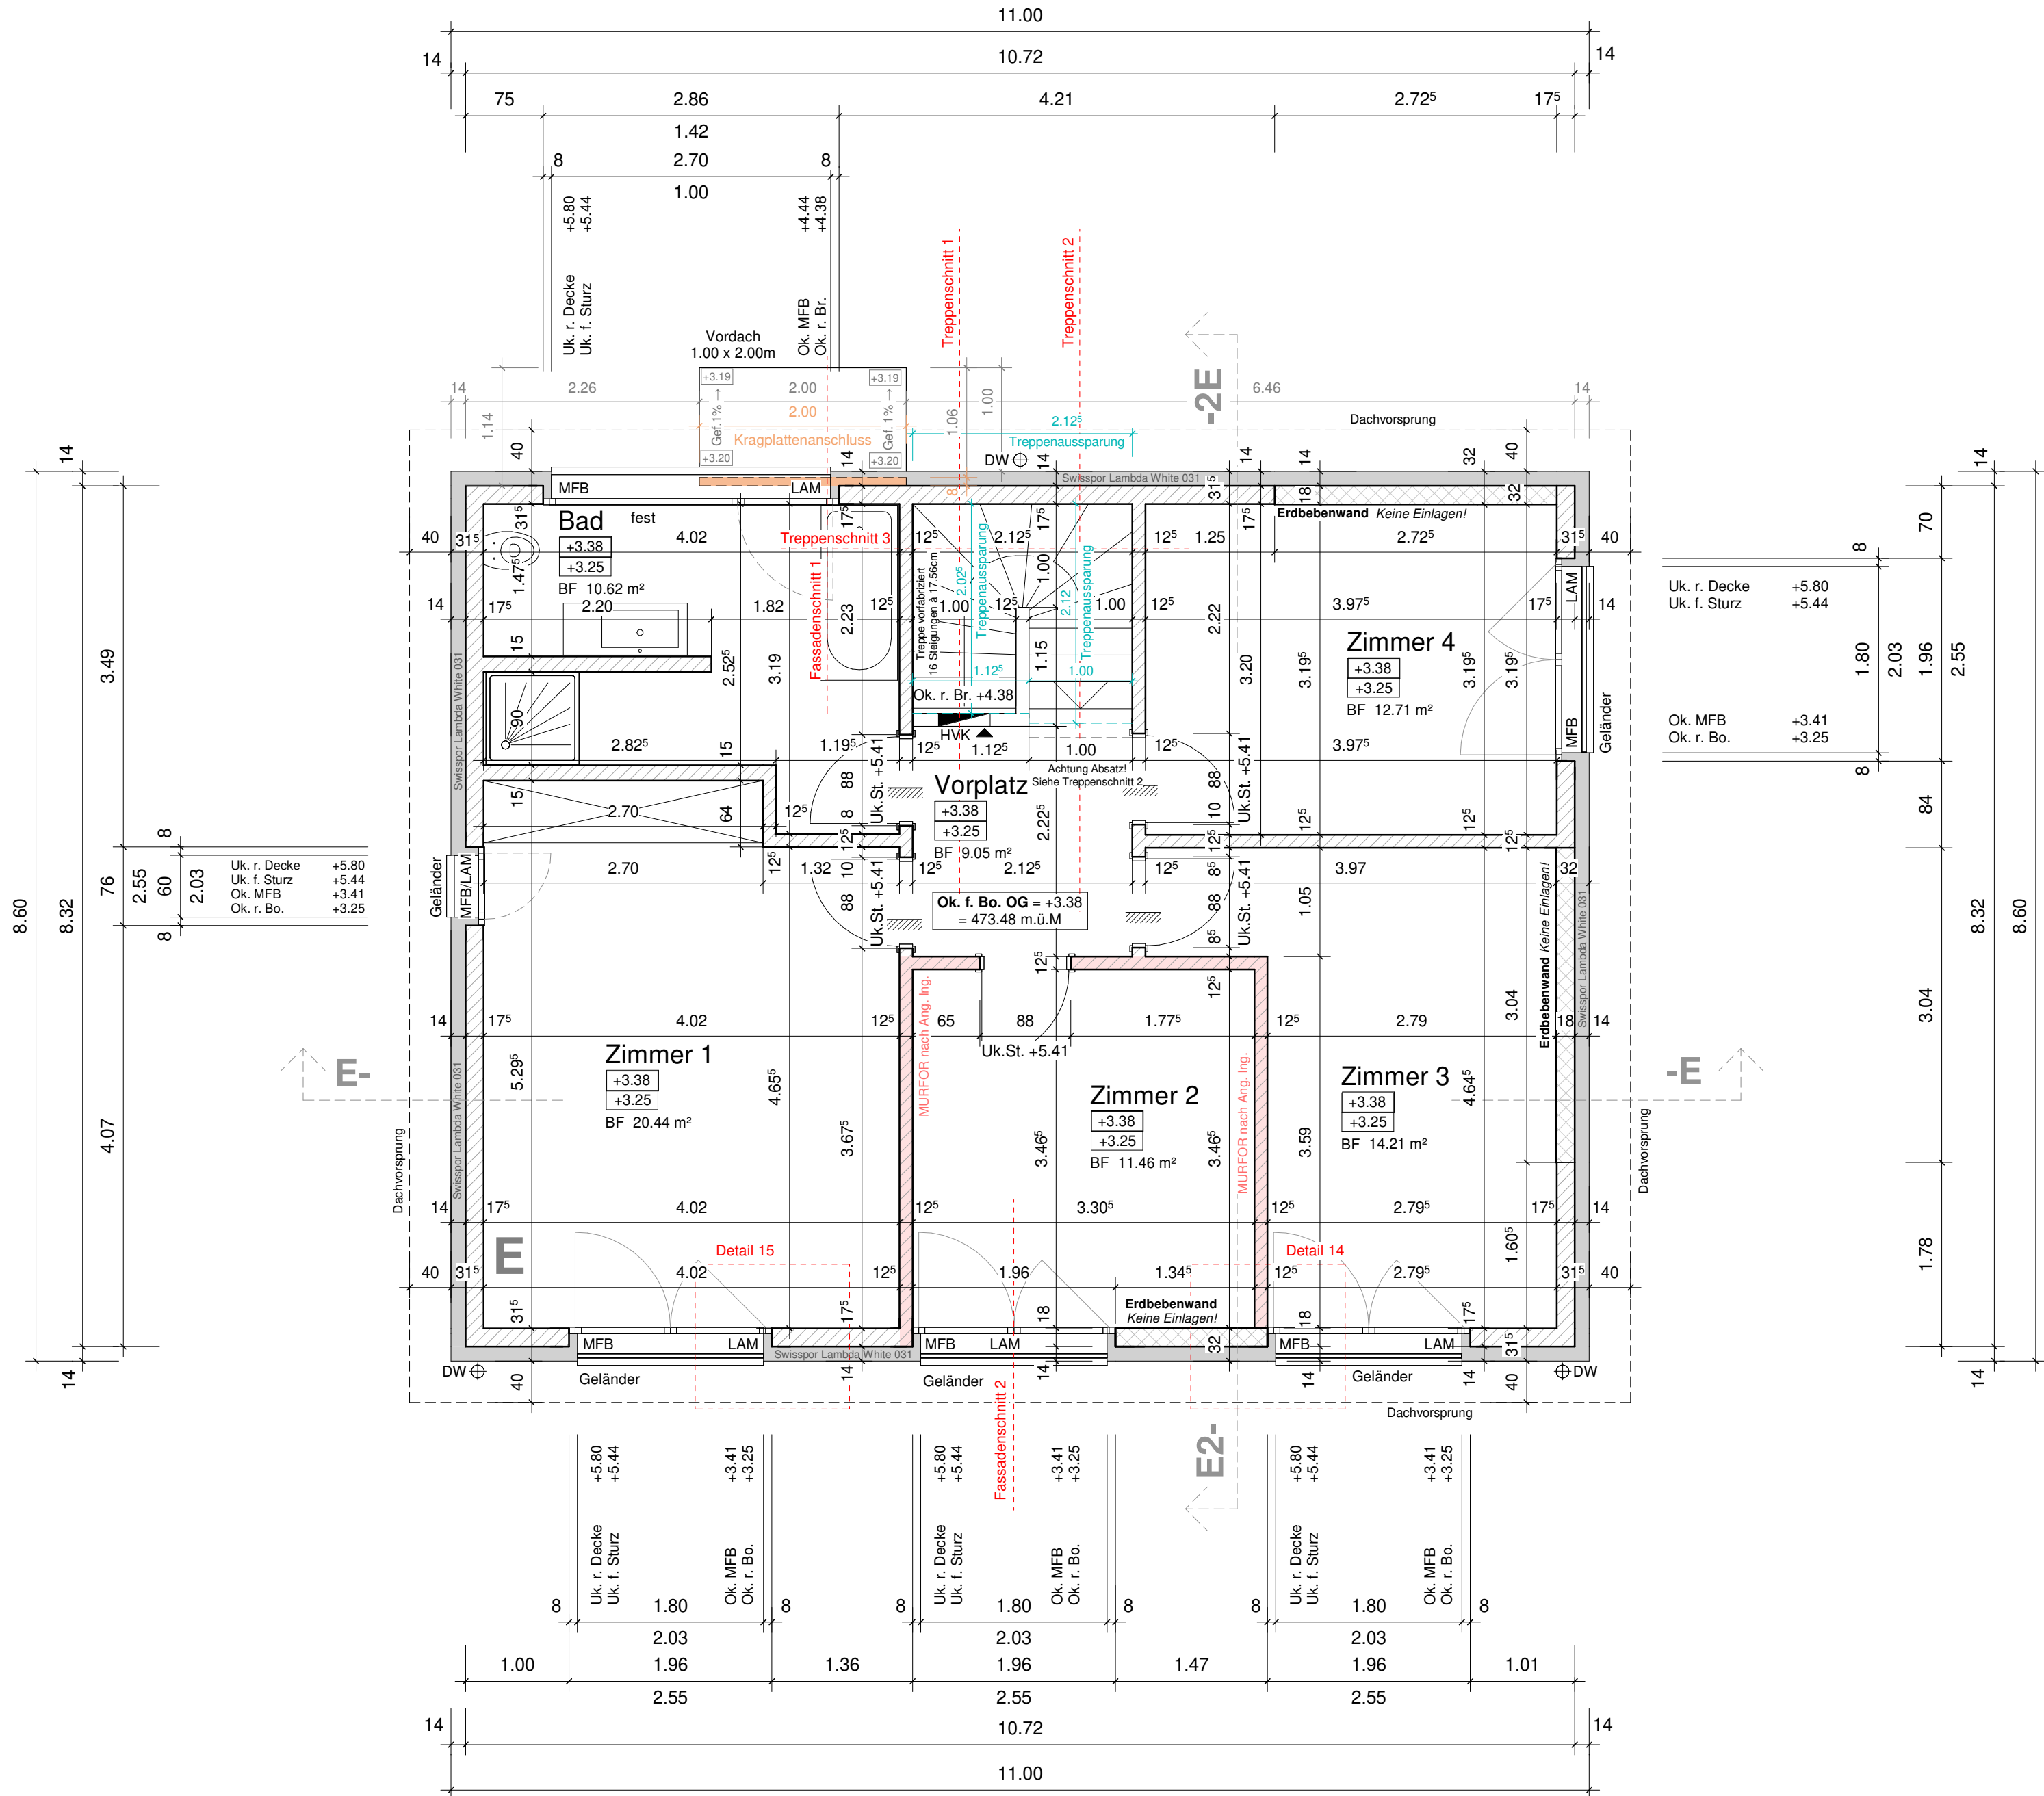

Zimmer 1


Ok. f. Bo. OG = +3.38
= 473.48 m.ü.M

Detail 15

Fensteranschlagdetail
Backstein OG

Masstab 1:10

Wandaufbau:
Innenputz 1cm
Backstein 17cm
Wärmedämmung 14cm
Aussenputz 1cm

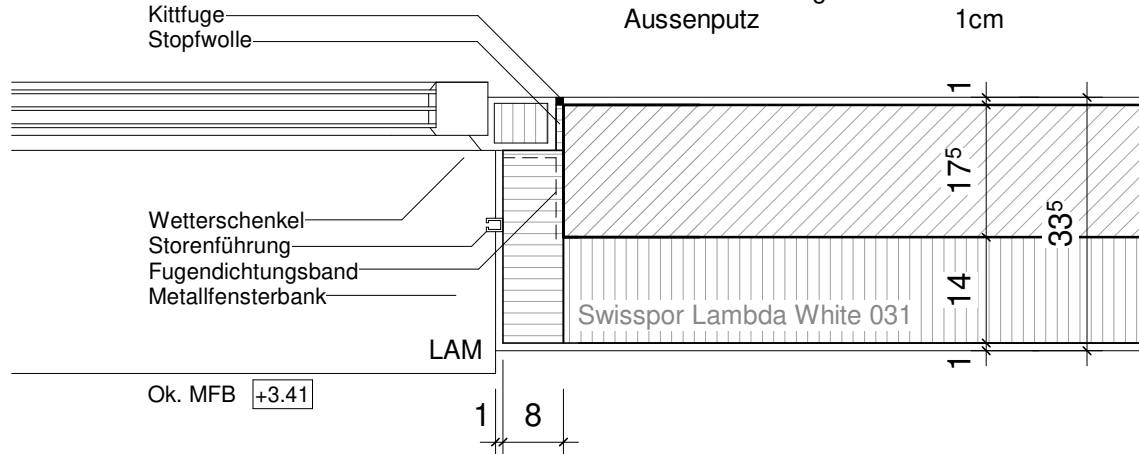

Detail 14


Fensteranschlagdetail
Beton OG

Masstab 1:10

Zimmer 2

Ok. f. Bo. OG = +3.38
= 473.48 m.ü.M

Wandaufbau:
Innenputz 1cm
Wärmedämmung 14cm
Beton 18cm
Aussenputz 1cm

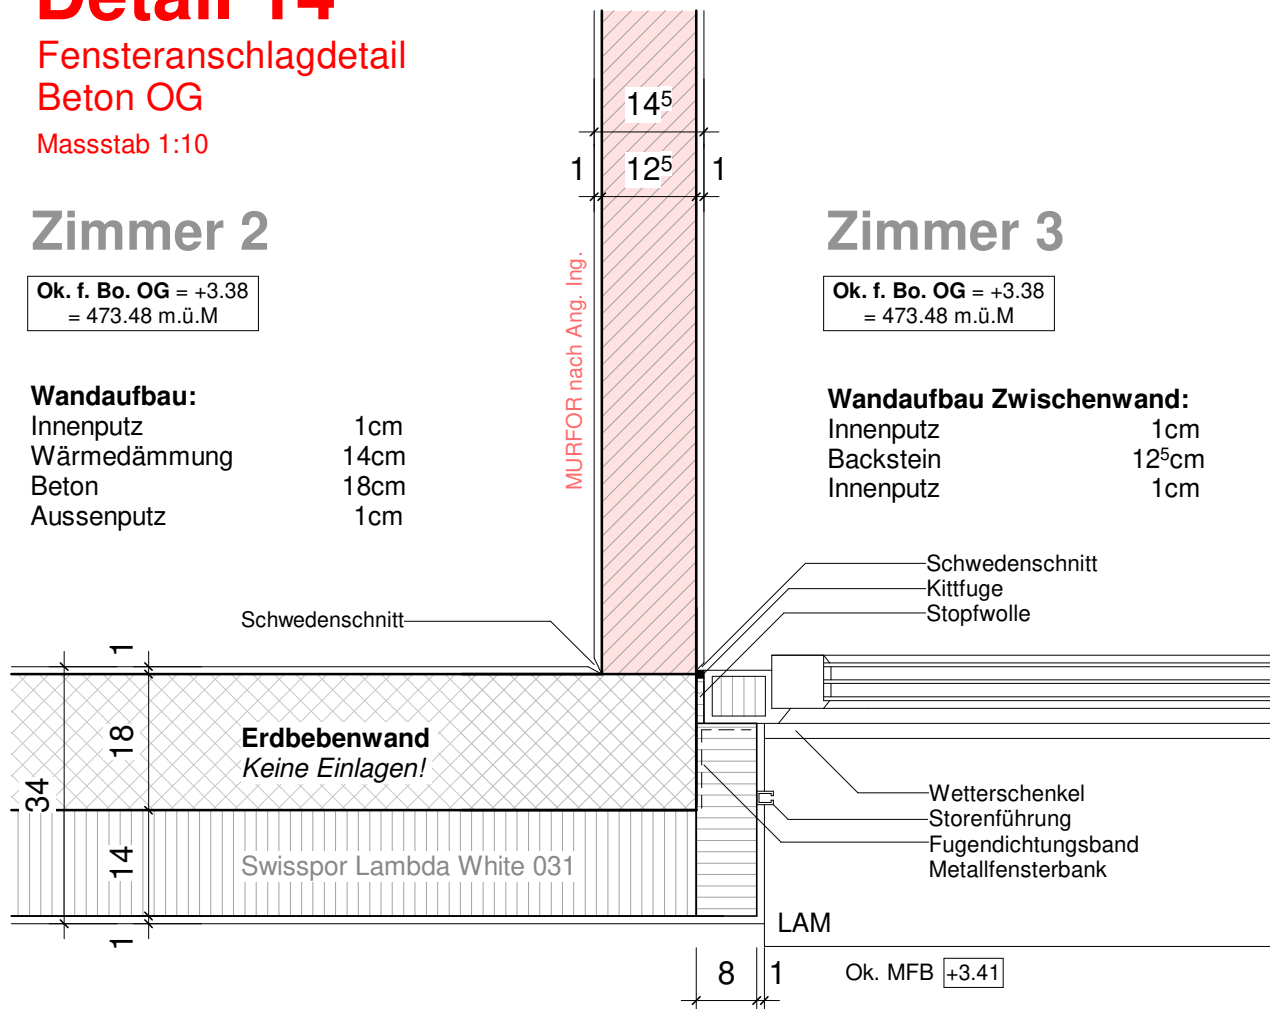

Zimmer 3

Ok. f. Bo. OG = +3.38
= 473.48 m.ü.M

Wandaufbau Zwischenwand:
Innenputz 1cm
Backstein 12cm
Innenputz 1cm

OK. F. BO. EG =
±0.00 = 470.10
M.Ü.M.

ARCHITEKTURBÜRO
Landolfi Immobilien
Industriestrasse 12a
Landolfi Immobilien
und Generalunternehmung
5036 OBERENTFELDEN
TELEFON 062 / 737 44 44
TELEFAX 062 / 737 44 45

SÄMTL. MASSE SIND ROHMASSE UND SIND VOM UNTERNEHMER AUF DER BAUSTELLE ZU KONTROLLIEREN. UNSTIMMIGKEITEN SIND DER BAULEITUNG UMGEHEND ZU MELDEN.
FENSTERHÖHEN:
VON OK. HÖHEREM FERTIG BODEN BIS UK. ROHER STURZ.
BRÜSTUNGSHÖHEN:
VON OK. ROHEM BODEN BIS OK. FERTIG FENSTERBANK.
OK. FERTIG LICHTSCHACHTHÖHE: -0.05
FÜR DIE EINHALTUNG DER BAU - & FEUERPOLIZEIEN, SOWIE DER SUVA VORSCHRIFTEN IST DER UNTERNEHMER VERANTWORTLICH.




Neubau EFH E
Hofstrasse 24d (Parzelle 3192)
5742 Kölliken

Obergeschoss

Plannummer	Masstab	DAT.:
1803-03-02	1:50	15.08.2023
		GR.: 60 x 60
		GEZ.: mb

LEGENDE:
STAHLBETON
KALKSANDSTEIN
BACKSTEIN
WÄRMEDÄMMUNG

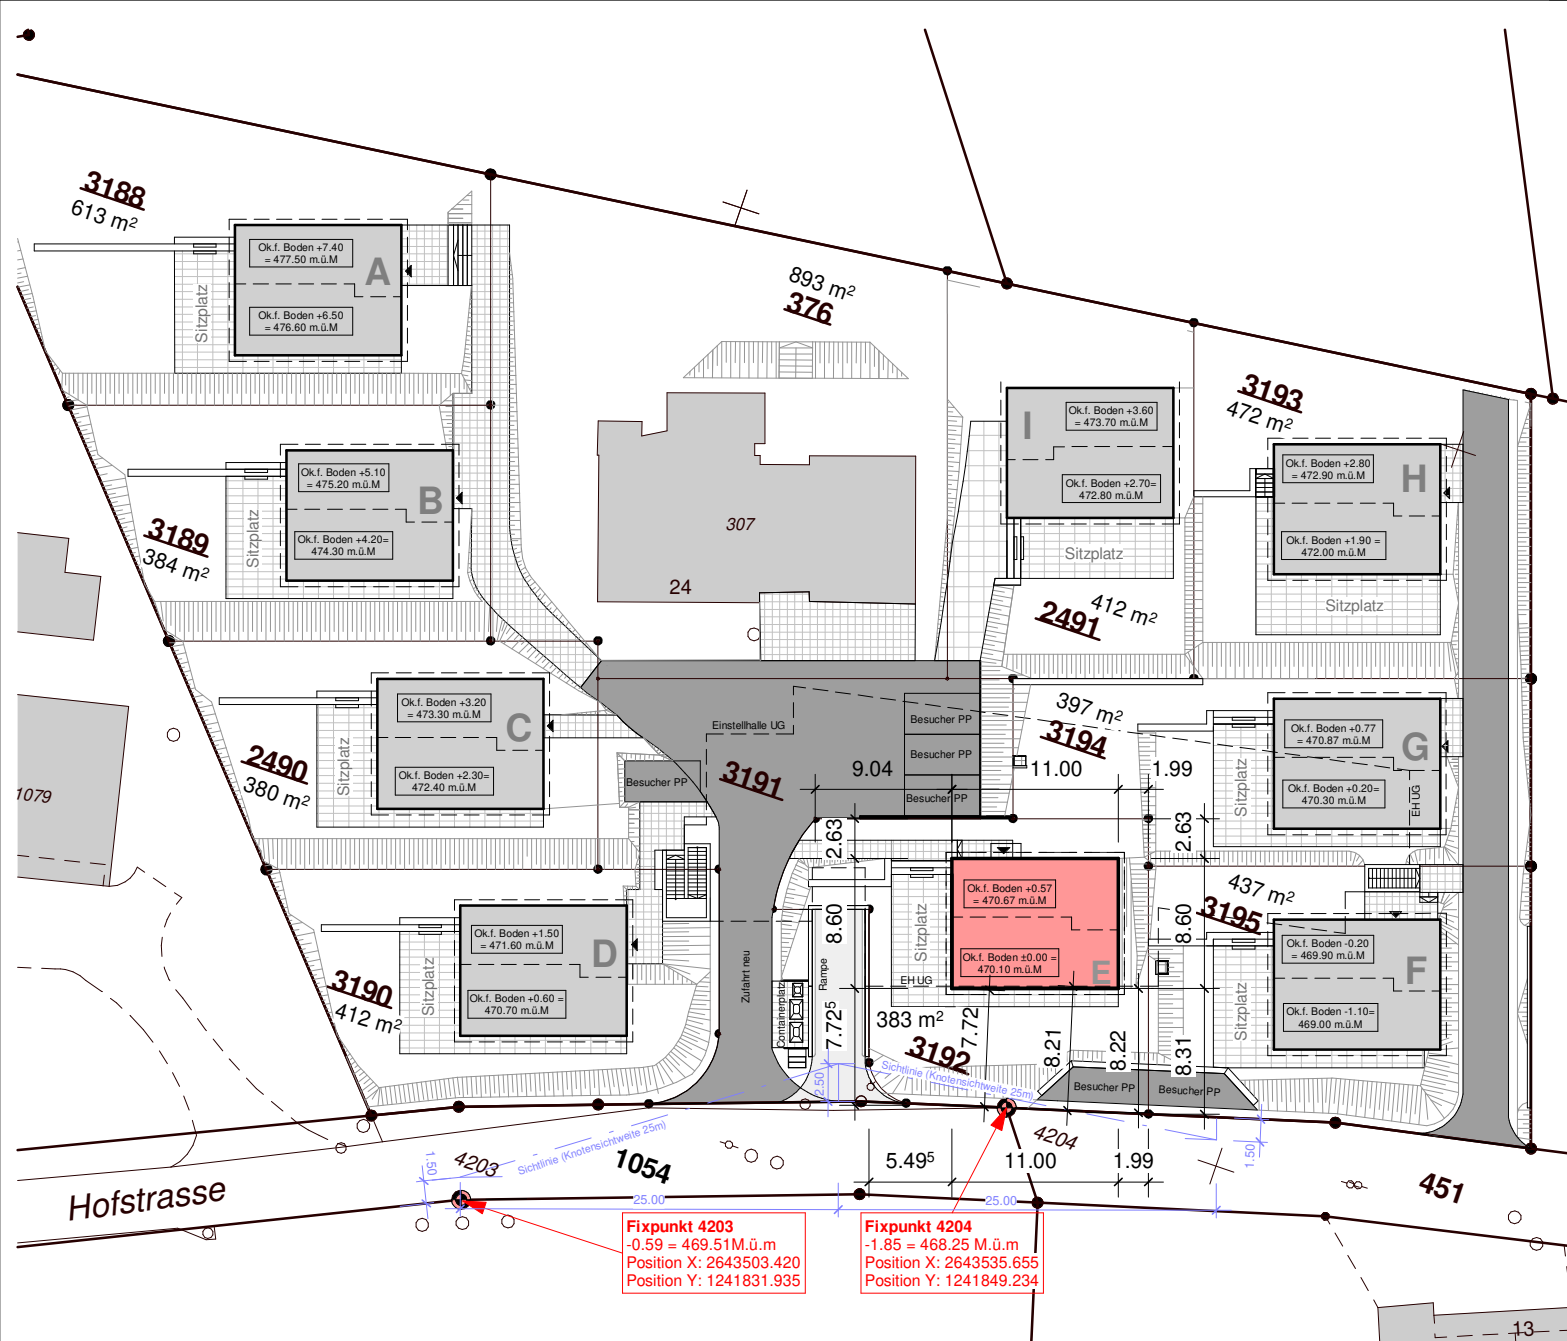


SÄMTL. MASSE SIND ROHMASSE UND SIND VOM UNTERNEHMER AUF DER BAUSTELLE ZU KONTROLLIEREN. UNSTIMMIGKEITEN SIND DER BAULEITUNG UMGEHEND ZU MELDEN.

FENSTERHÖHEN:
 VON OK. HÖHEREM FERTIG BODEN BIS UK. ROHER STURZ.

BRÜSTUNGSHÖHEN:
 VON OK. ROHEM BODEN BIS OK. FERTIG FENSTERBANK.

OK. FERTIG LICHTSCHACHTHÖHE: -0.05

FÜR DIE EINHALTUNG DER BAU - & FEUERPOLIZEILICHEN, SOWIE DER SUVA VORSCHRIFTEN IST DER UNTERNEHMER VERANTWORTLICH.

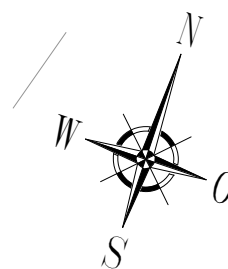

ARCHITEKTURBÜRO
 Landolfi Immobilien
 Industriestrasse 12a



5036 OBERENTFELDEN
 TELEFON 062 / 737 44 44
 TELEFAX 062 / 737 44 45

Neubau EFH E
 Hofstrasse 24d (Parzelle 3192)
 5742 Kölliken

Situation

Plannummer	Massstab	DAT.:	15.08.2023
1803-01-01	1:500	GR.:	A4
		GEZ.:	mb

LEGENDE:

	STAHLBETON
	KALKSANDSTEIN
	BACKSTEIN
	WÄRMEDÄMMUNG