
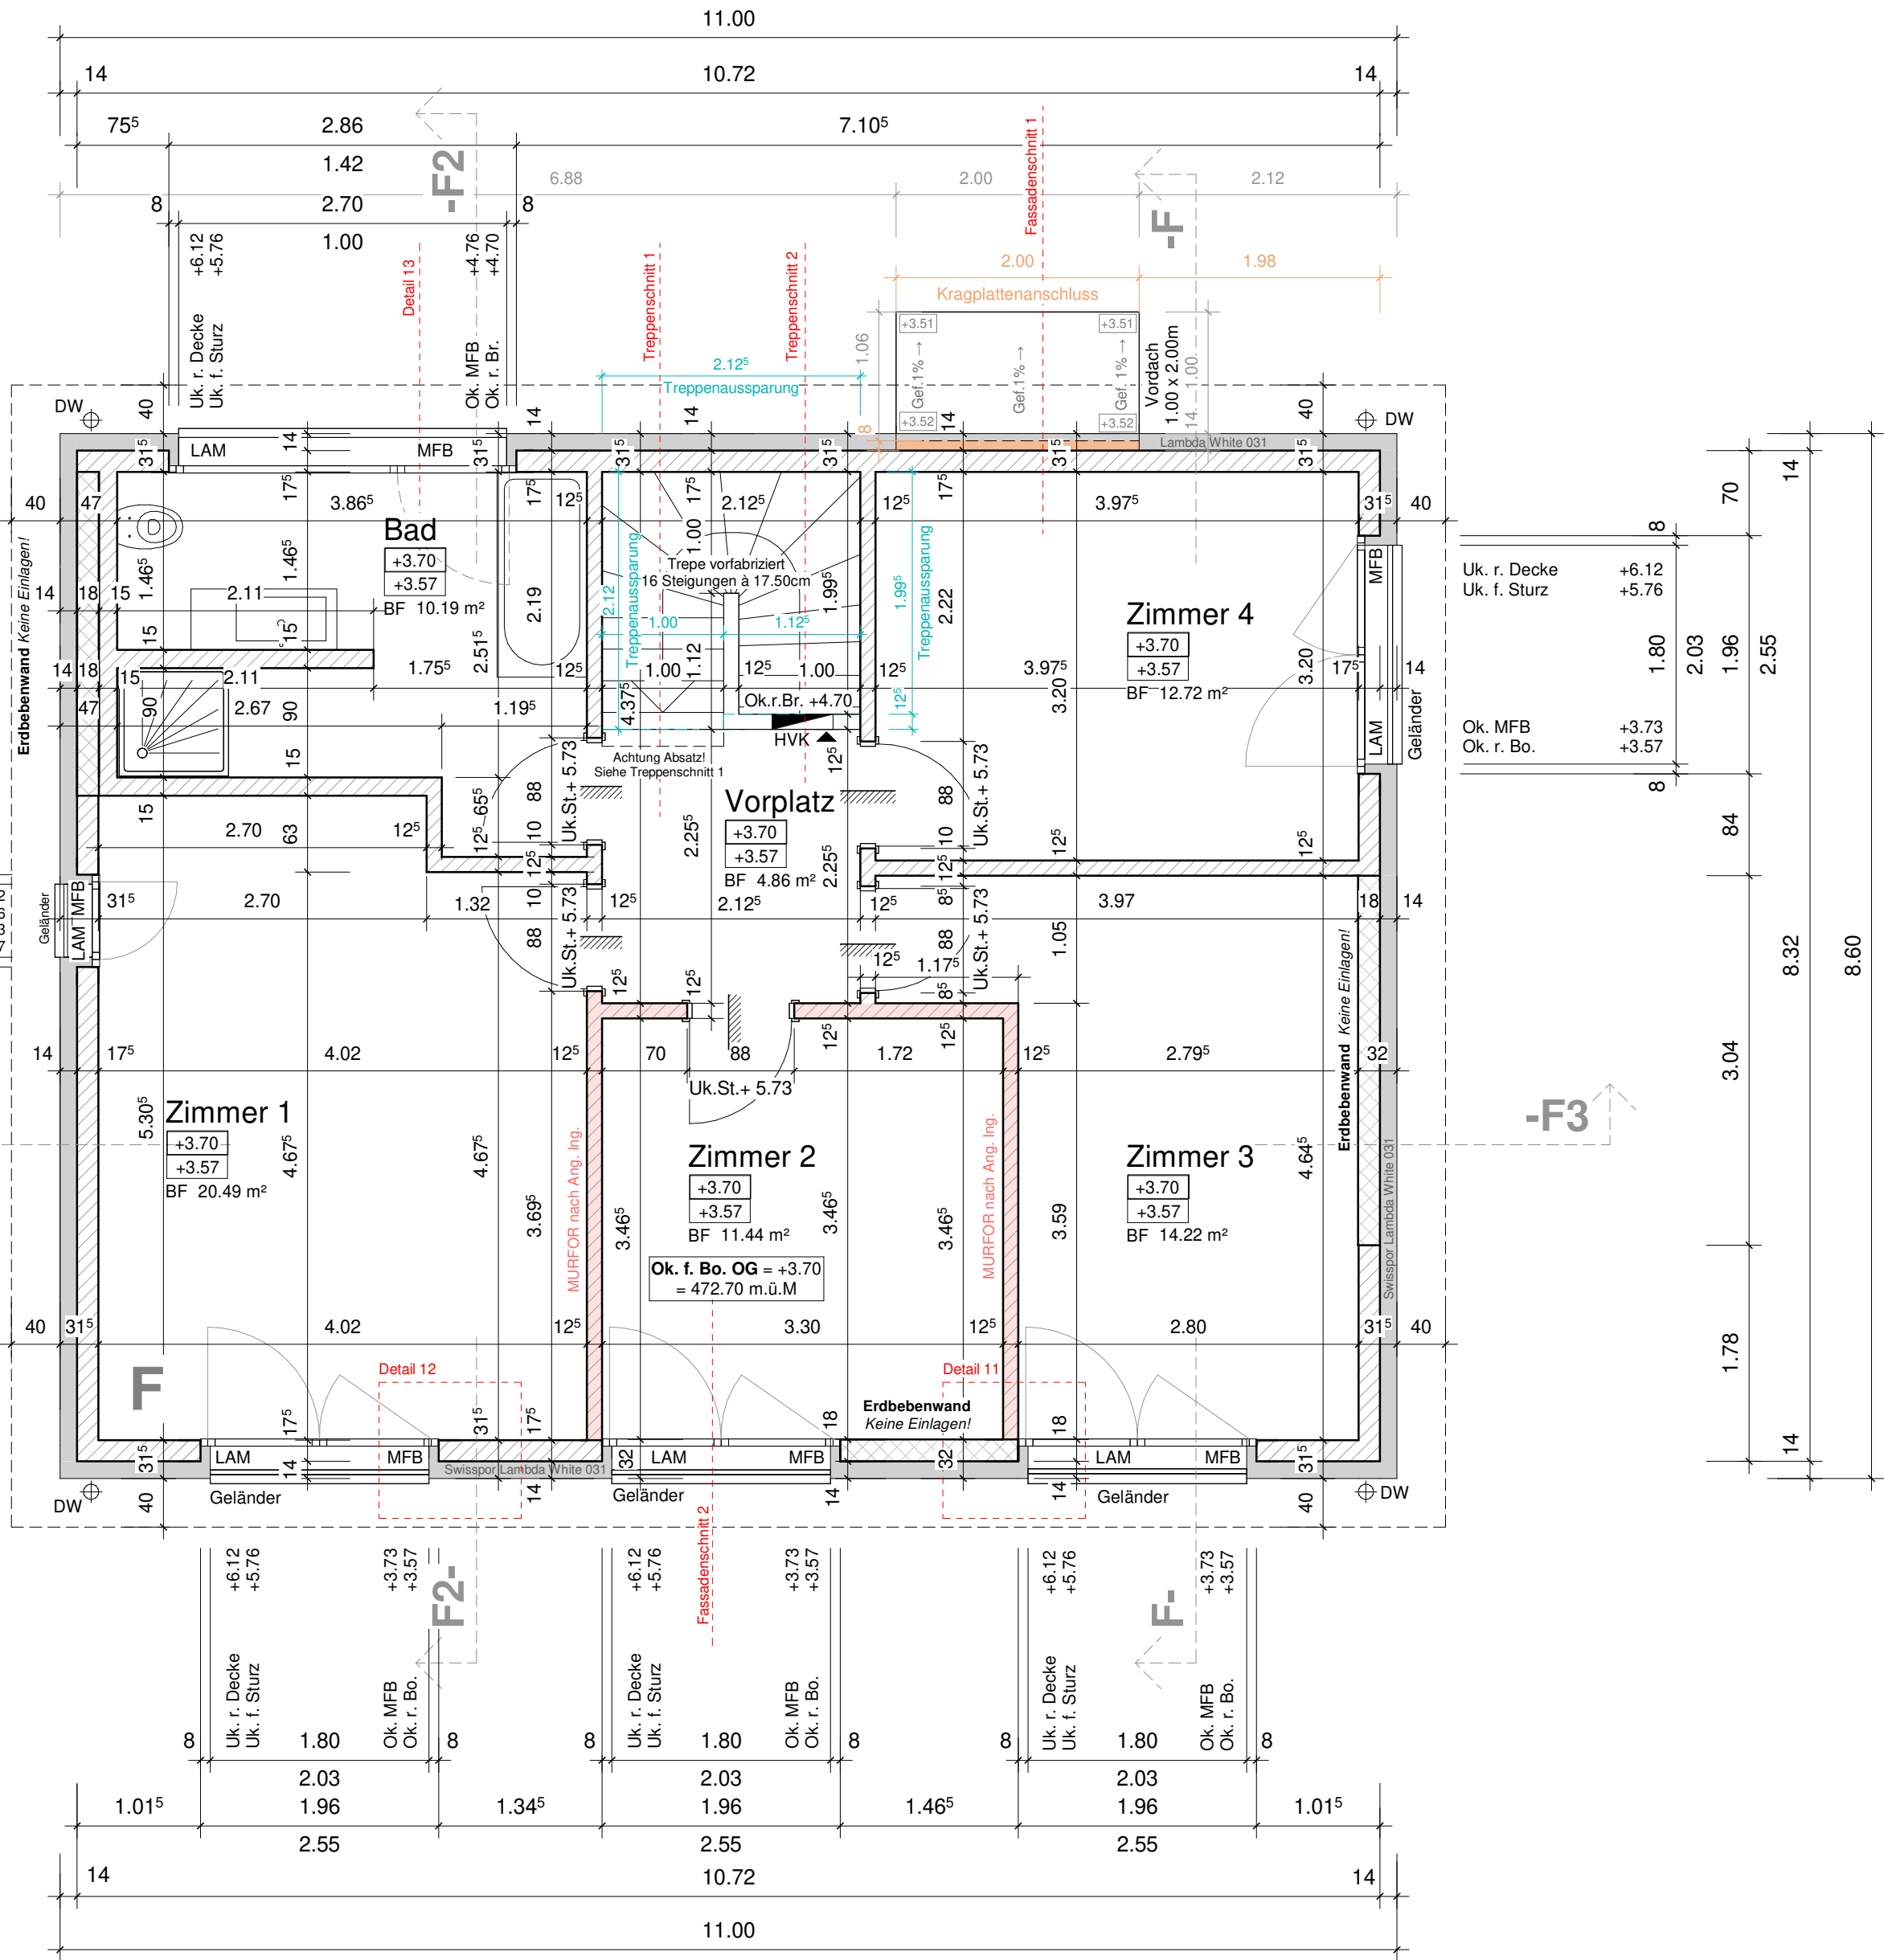
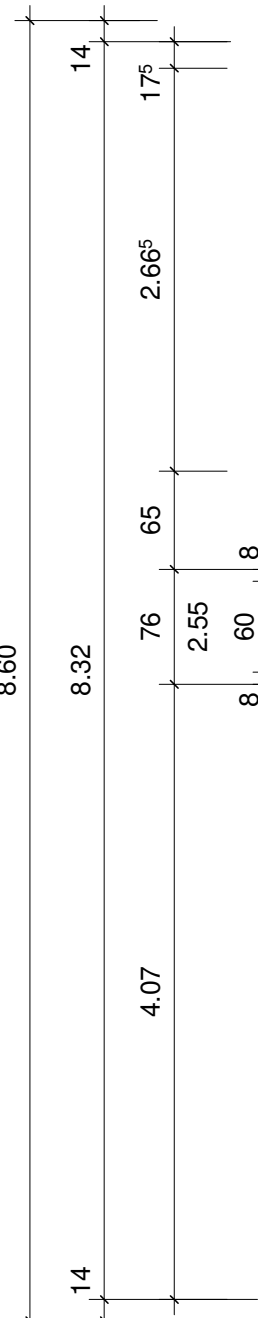



Detail 13
Fensterschnitt Bad
Massstab 1:20

Dachaufbau:
Extensivbegrünung
Substrat 8cm
Wurzelvlies
Speichermatte 2cm
Polymerbitumenabdichtung 2-lagig 15cm
Wärmedämmung
Swisspor PUR Alu 14cm
Dampfsperre 1cm
Betondecke im Gefälle 24-20cm
Spritzputz 1cm

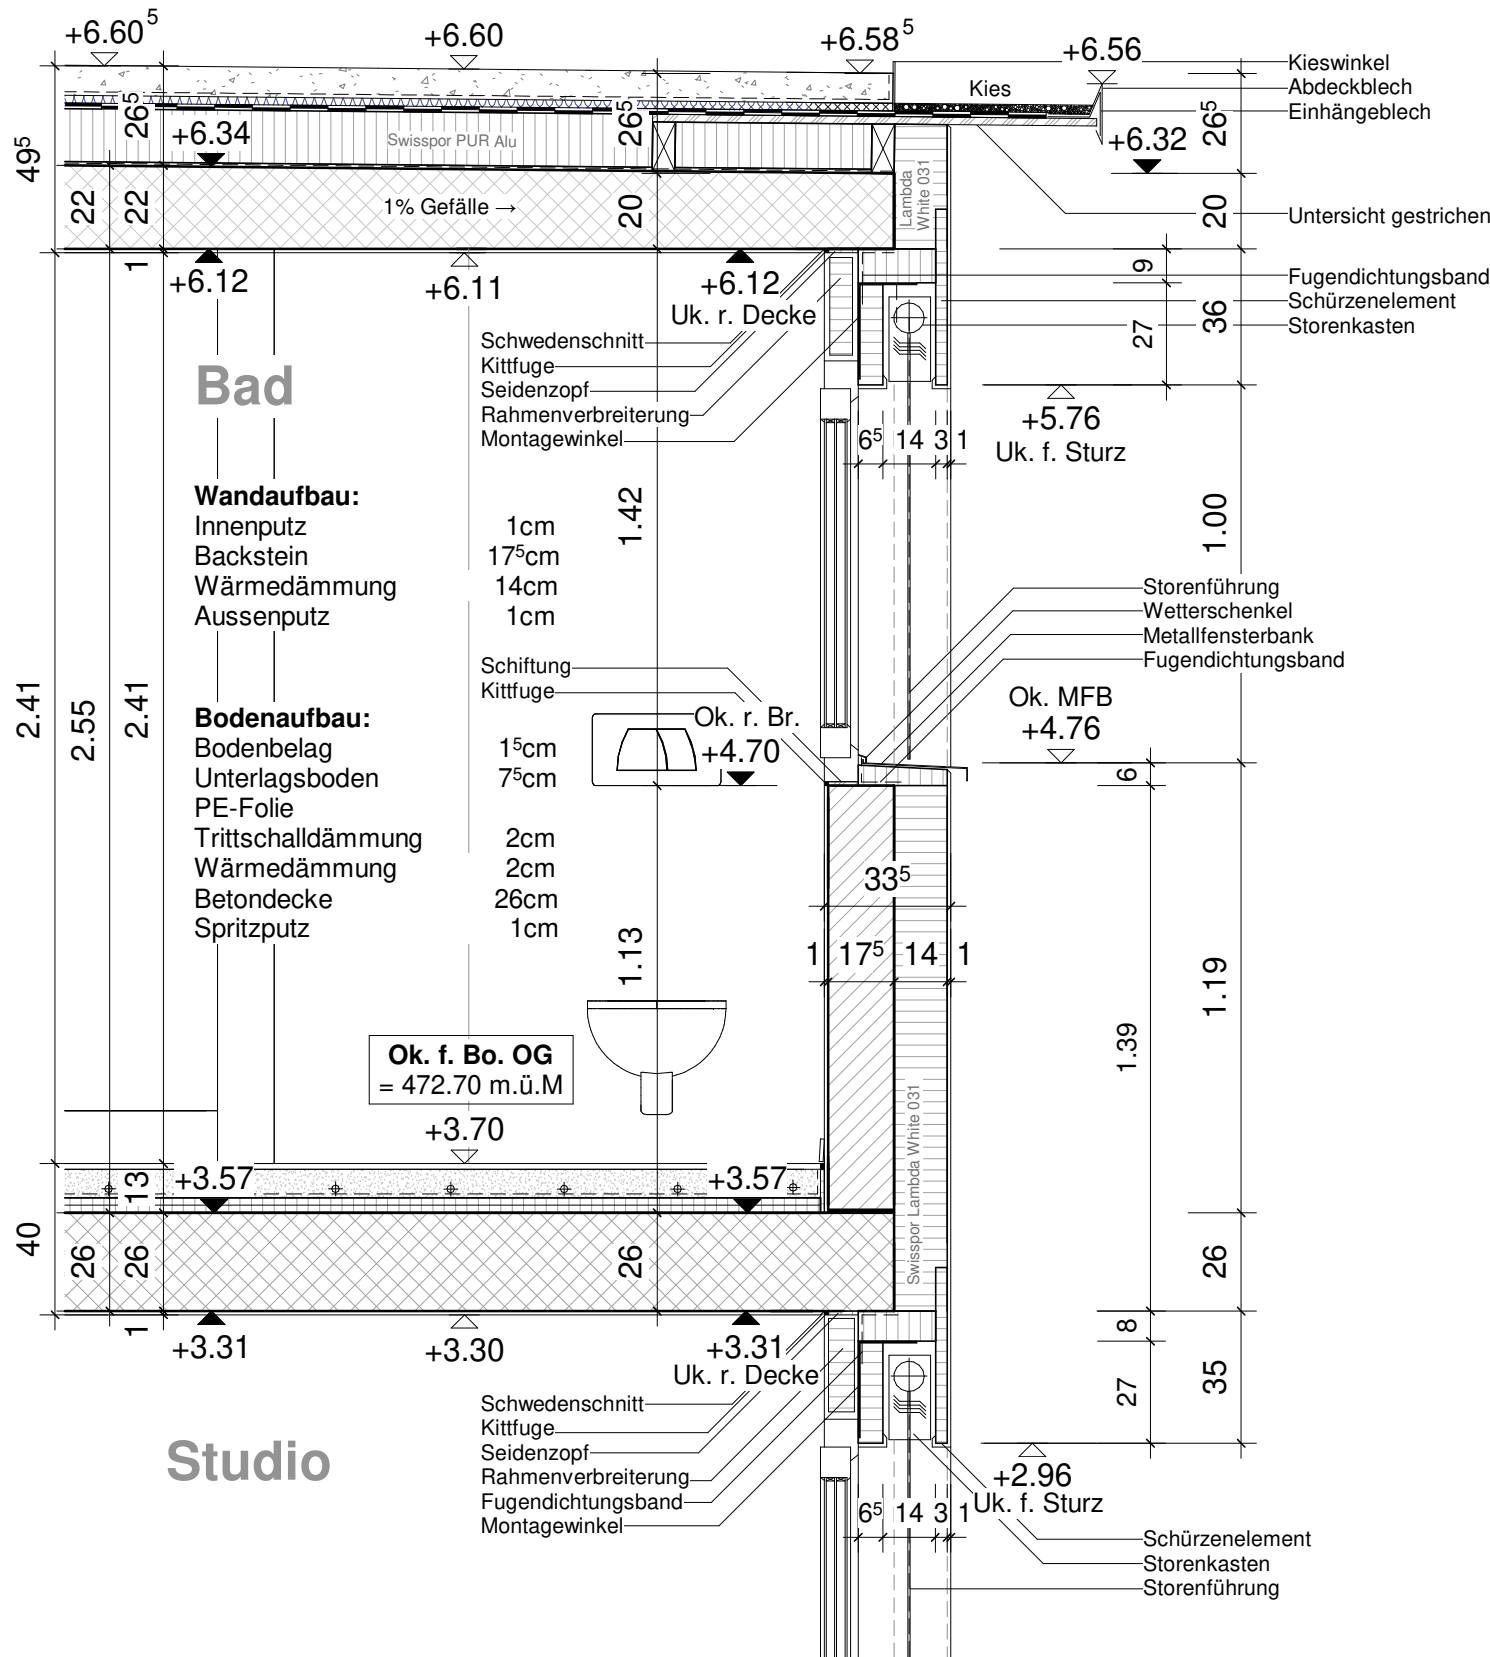

Detail 12
Fensteranschlagdetail
Backstein OG
Massstab 1:10


Wandaufbau:
Innenputz 1cm
Backstein 17cm
Wärmedämmung 14cm
Aussenputz 1cm

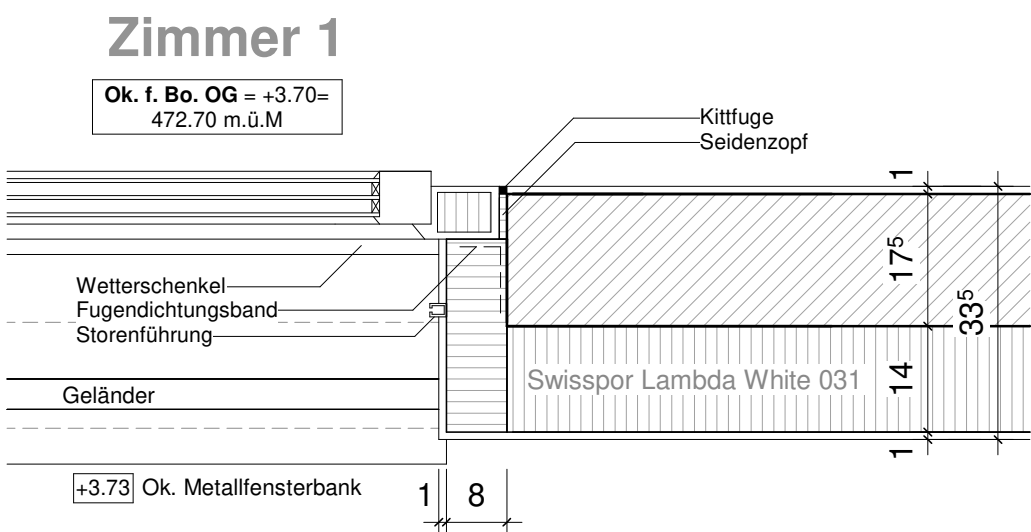

Detail 11
Fensteranschlagdetail
Beton OG
Massstab 1:10

Zimmer 2
Ok. f. Bo. OG = +3.70 = 472.70 m.ü.M

Wandaufbau:
Innenputz 1cm
Beton 18cm
Wärmedämmung 14cm
Aussenputz 1cm

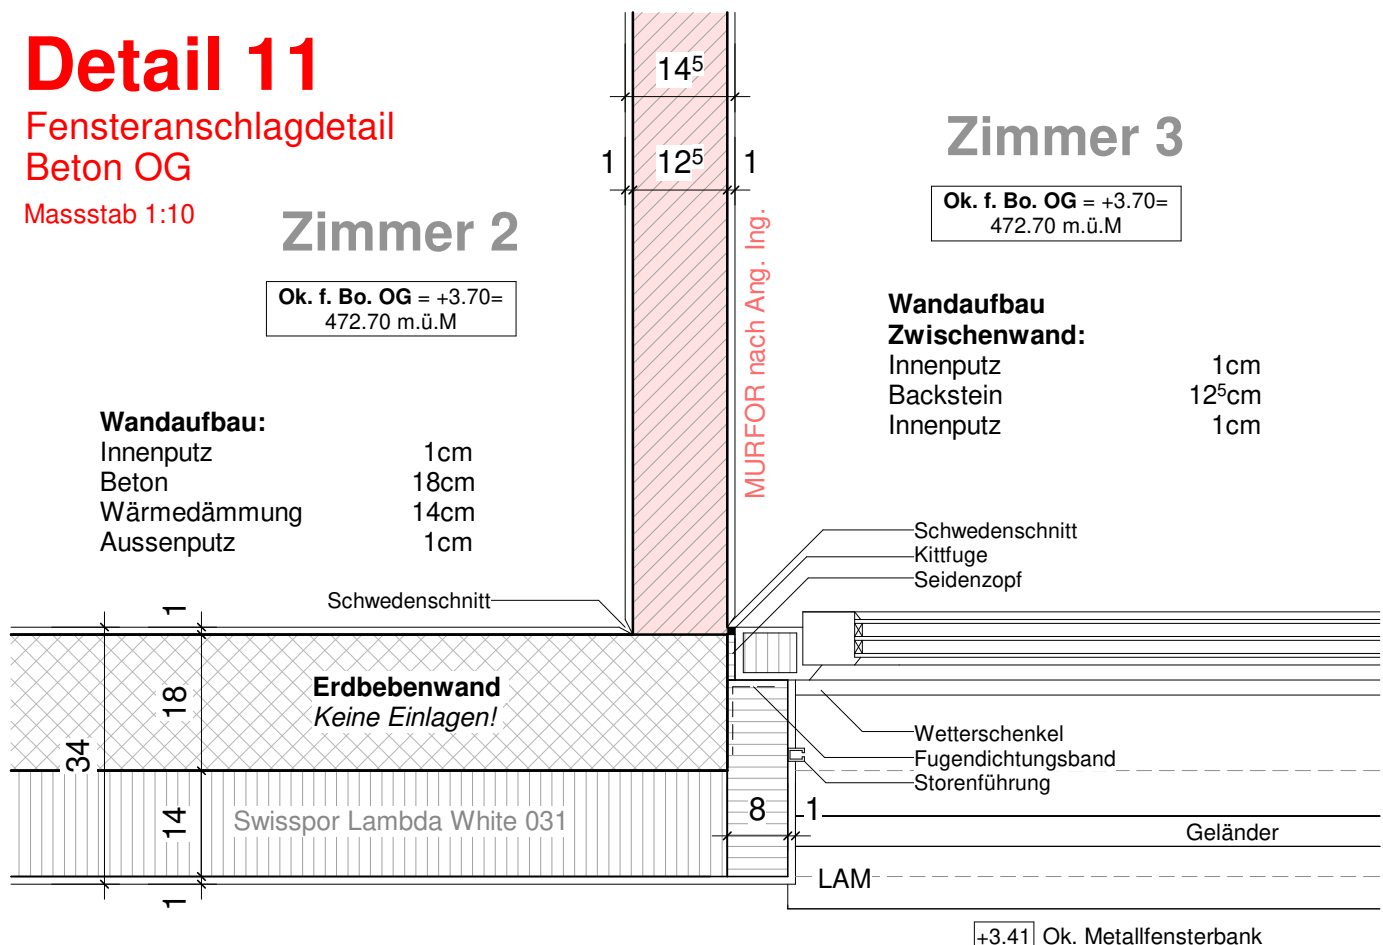

Zimmer 3

Ok. f. Bo. OG = +3.70 = 472.70 m.ü.M


Wandaufbau Zwischenwand:
Innenputz 1cm
Backstein 12cm
Innenputz 1cm

Schwedenschnitt
Kittfuge
Seidenzopf
Wetterschenkel
Fugendichtungsband
Storenführung
Geländer
LAM

OK. F. BO. EG = ±0.00 = 469.00 M.Ü.M.

ARCHITEKTURBÜRO
Landolfi Immobilien
Industriestrasse 12a
Landolfi Immobilien
und Generalunternehmung
5036 OBERENTFELDEN
TELEFON 062 / 737 44 44
TELEFAX 062 / 737 44 45

SÄMTL. MASSE SIND ROHMASSE UND SIND VOM UNTERNEHMER AUF DER BAUSTELLE ZU KONTROLLIEREN. UNSTIMMIGKEITEN SIND DER BAULEITUNG UMGEHEND ZU MELDEN.
FENSTERHÖHEN: VON OK. HÖHEREM FERTIG BODEN BIS UK. ROHER STURZ.
BRÜSTUNGSHÖHEN: VON OK. ROHEM BODEN BIS OK. FERTIG FENSTERBANK.
OK. FERTIG LICHTSACHTHÖHE: -0.05
FÜR DIE EINHALTUNG DER BAU - & FEUERPOLIZEILICHEN, SOWIE DER SUVA VORSCHRIFTEN IST DER UNTERNEHMER VERANTWORTLICH.

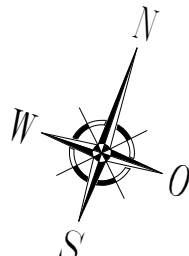

Neubau EFH F
Hofstrasse 24a (Parzelle 3195)
5742 Kölliken

Obergeschoss

Plannummer	Massstab	DAT.:	08.05.2023
1803-04-02	1:50	GR.:	60 x 50
		GEZ.:	mb

LEGENDE:	
	STAHLBETON
	KALKSANDSTEIN
	BACKSTEIN
	WÄRMEDÄMMUNG

