

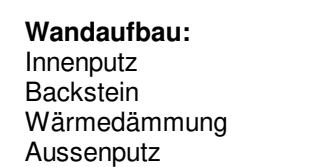
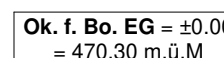


3194

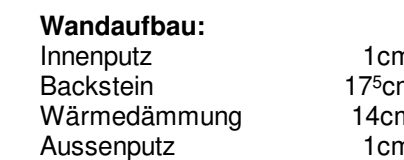

OK. F. BO. EG =
±0.00 = 470.30
M.Ü.M.

SÄMTL. MASSE SIND ROHMASSE UND SIND VOM
UNTERNEHMER AUF DER BAUSTELLE ZU KONTROLLIEREN.
UNSTIMMIGKEITEN SIND DER BAULEITUNG UMGEHEND ZU
MELDEN.
FENSTERHÖHEN:
VON OK. HÖHEREM FERTIG BODEN BIS UK. ROHER STURZ.
BRÜSTUNGSHÖHEN:
VON OK. ROHEM BODEN BIS OK. FERTIG FENSTERBANK.
OK. FERTIG LICHTSCHACHTHÖHE: -0,05
FÜR DIE EINHALTUNG DER BAU - U. FEUERPOLIZEILICHEN,
SOWIE DER SUVA VORSCHRIFTEN IST DER UNTERNEHMER
VERANTWORTLICH.

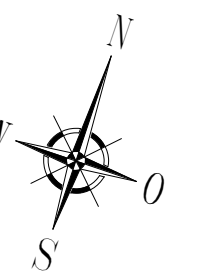

ARCHITEKTURBÜRO
Landolfi Immobilien
Industriestrasse 12a

 **Landolfi Immobilien**
und Generalunternehmung

5036 OBERENTFELDEN
TELEFON 062 / 737 44 44
TELEFAX 062 / 737 44 45


Neubau EFH G
Hofstrasse 24b (Parzelle 3194)
5742 Kölliken

Erdgeschoss

Plannummer	Masstab	DAT.: 09.05.2023
1803-04-01	1:50	GR.: 90 x 50
		GEZ.: mb


GENDE:

	STAHLBETON
	KALKSANDSTEIN
	BACKSTEIN
	WÄRMEDÄMMUNG

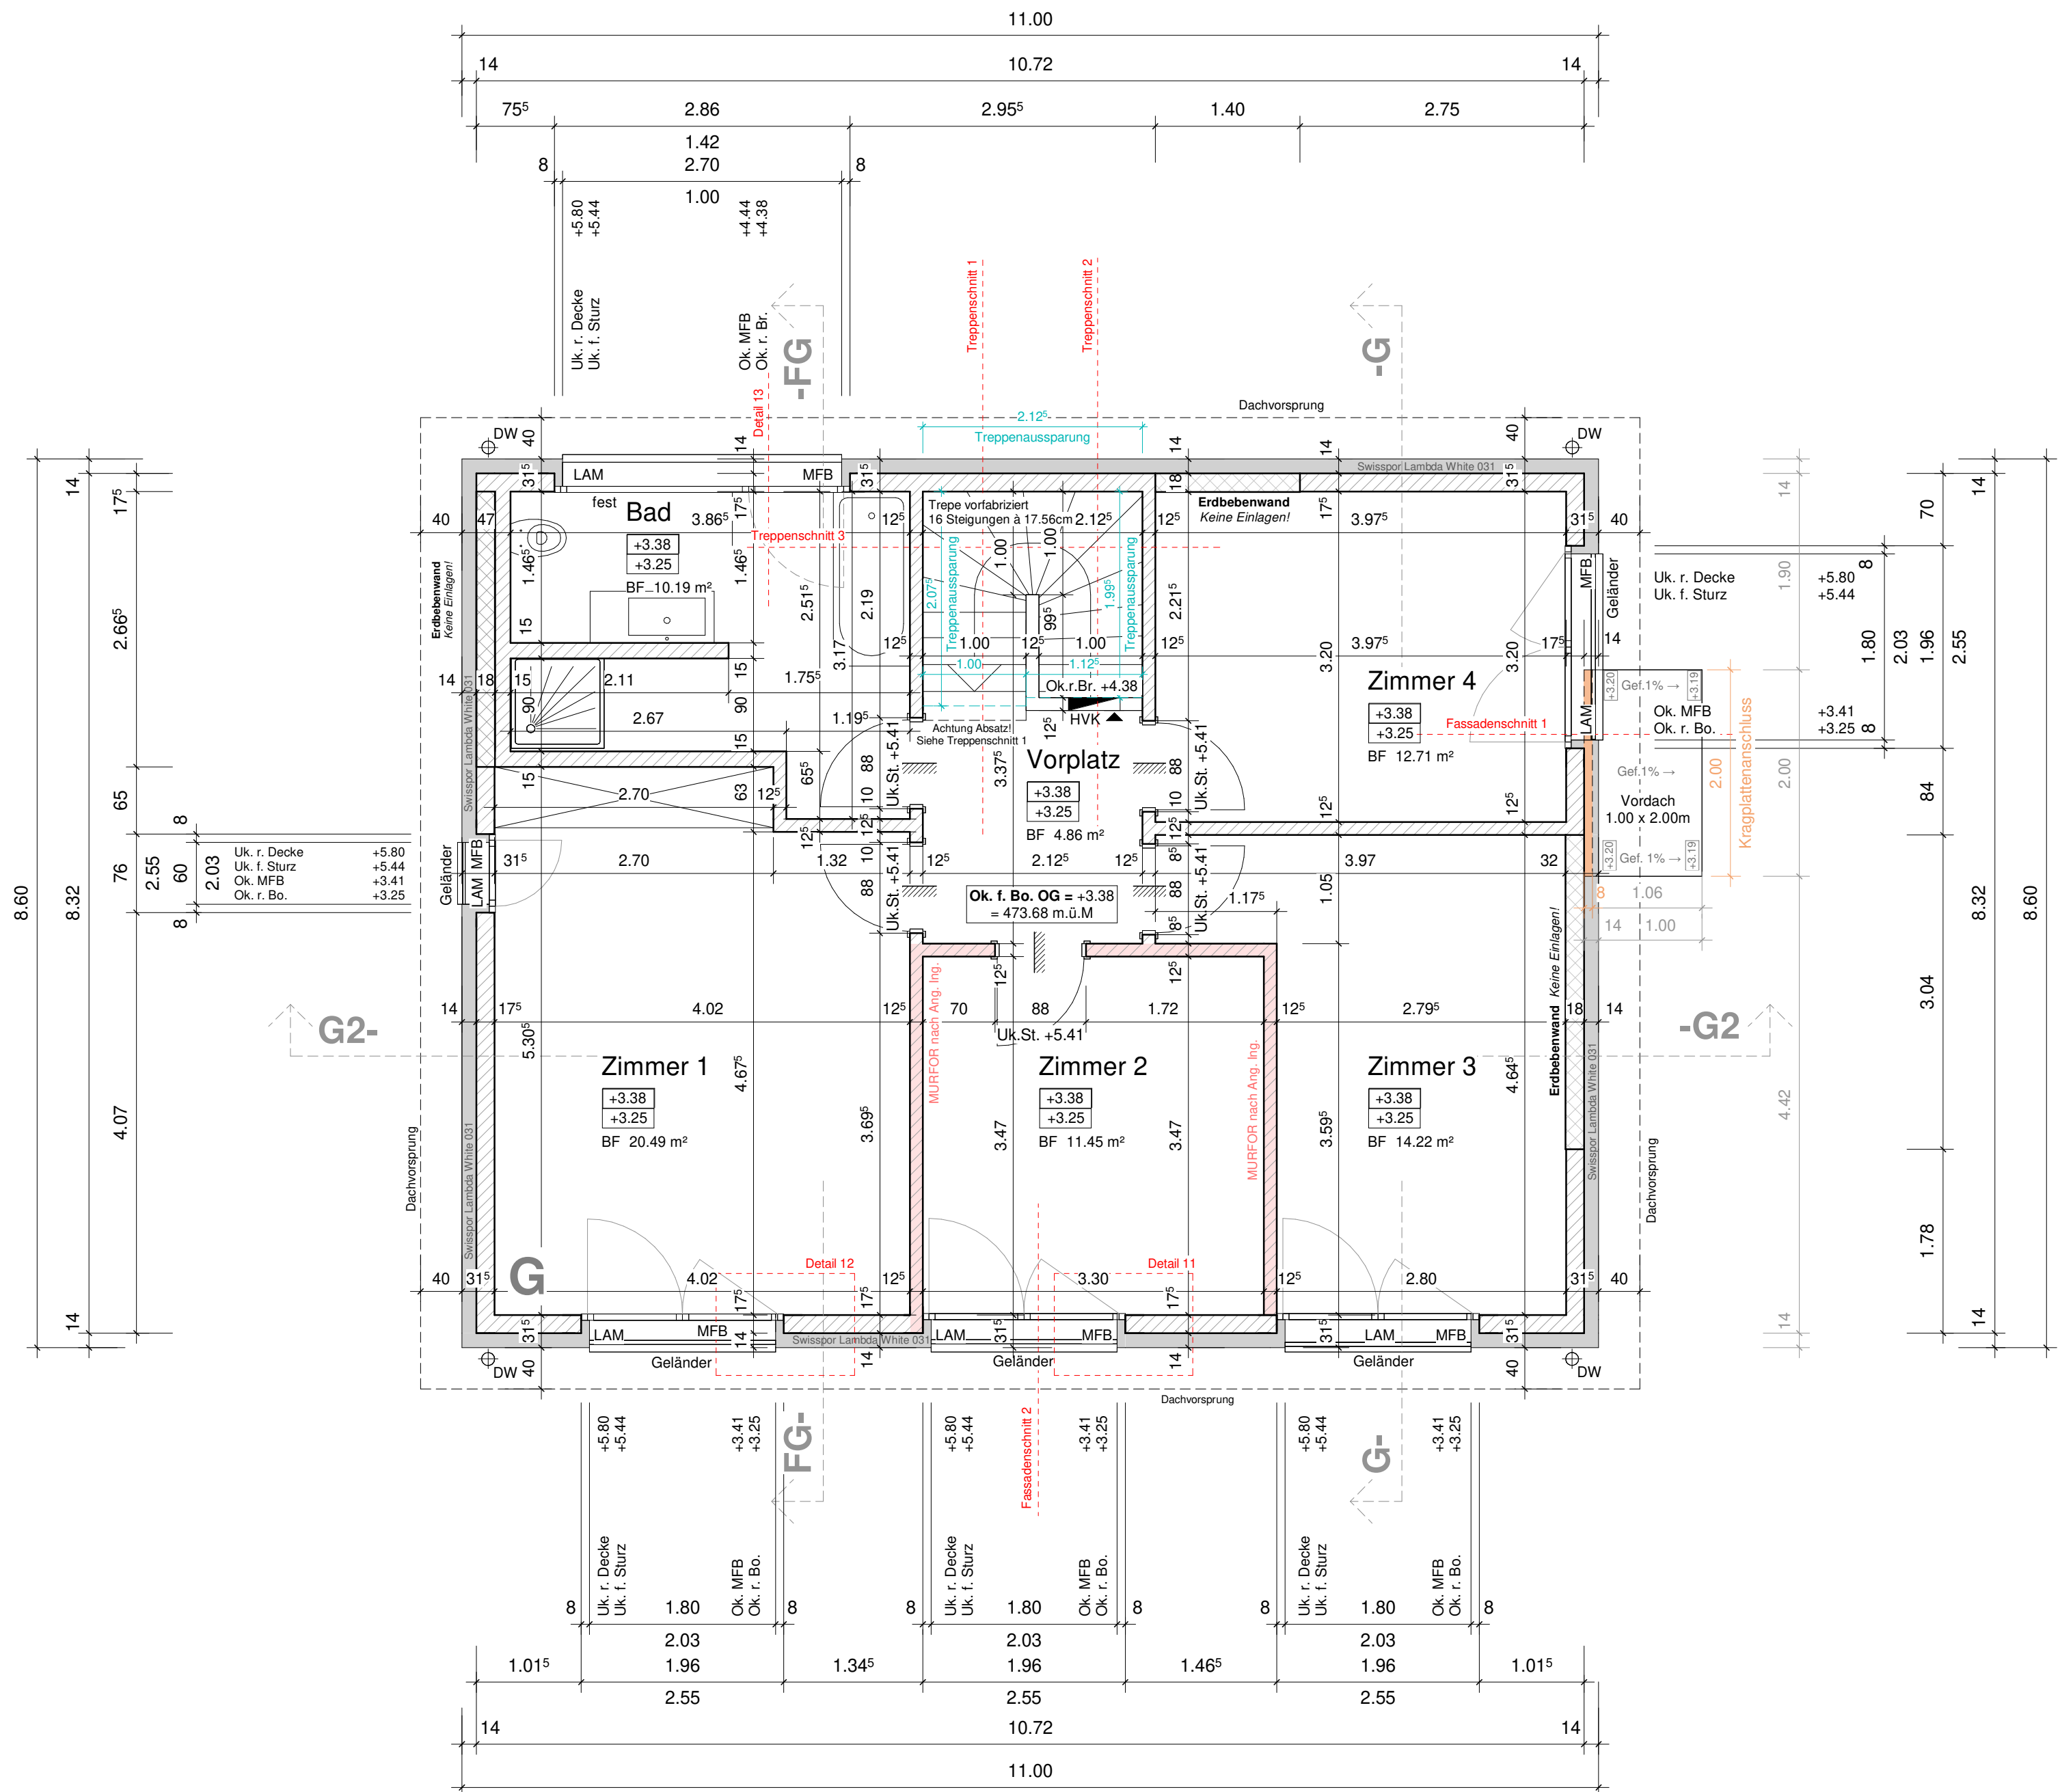


Detail 13
Fensterschnitt Bad
Massstab 1:20

- Dachaufbau:**
- Extensivbegrünung
 - Substrat 8cm
 - Wurzelvlies
 - Speichermatte 2cm
 - Polymerbitumenabdichtung 2-lagig 15cm
 - Wärmedämmung
 - Swisspor PUR Premium 10cm
 - Dampfsperre 1cm
 - Betondecke im Gefälle 24-20cm
 - Spritzputz 1cm

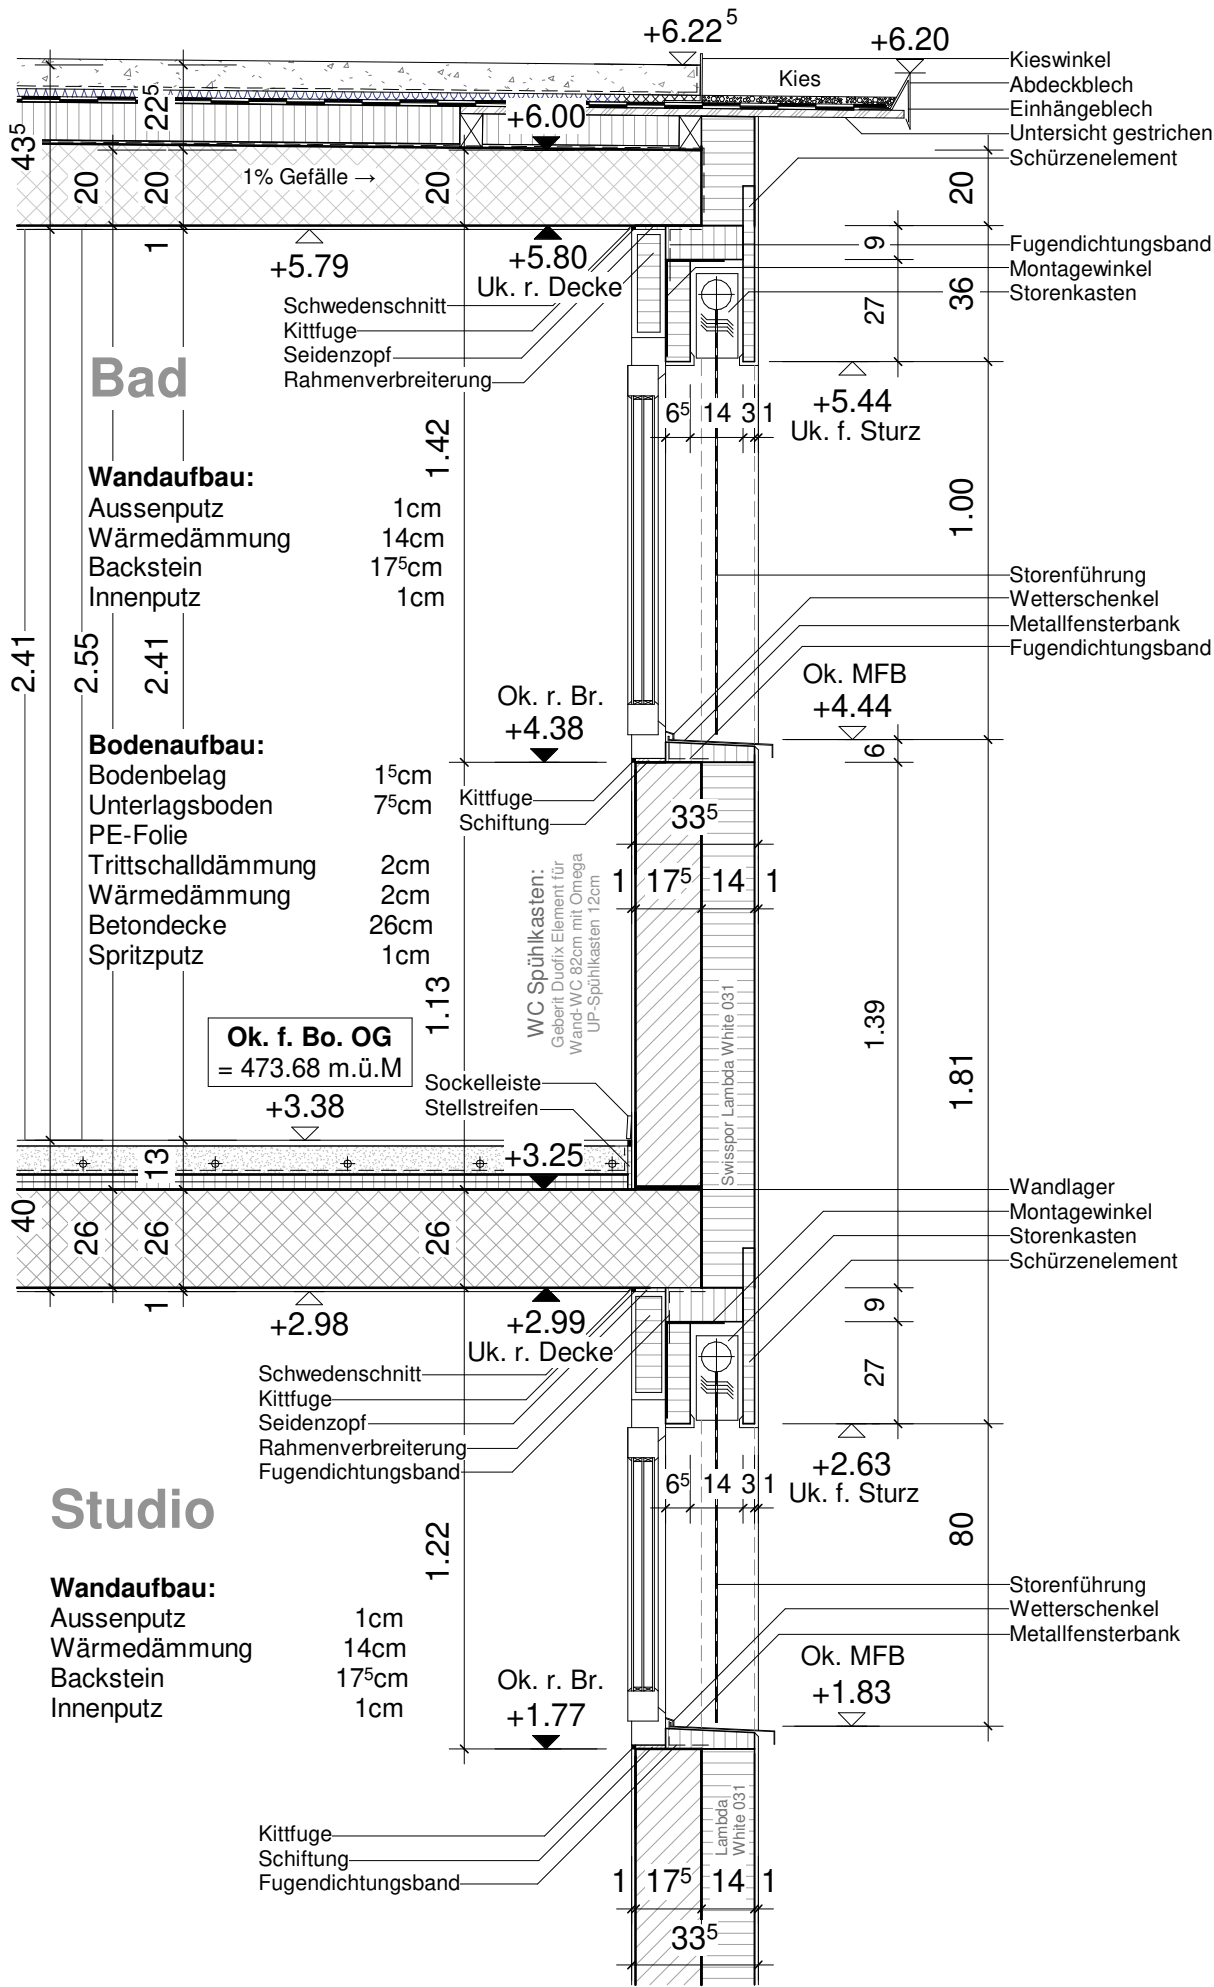

Detail 12
Fensteranschlagdetail
Backstein OG
Massstab 1:10

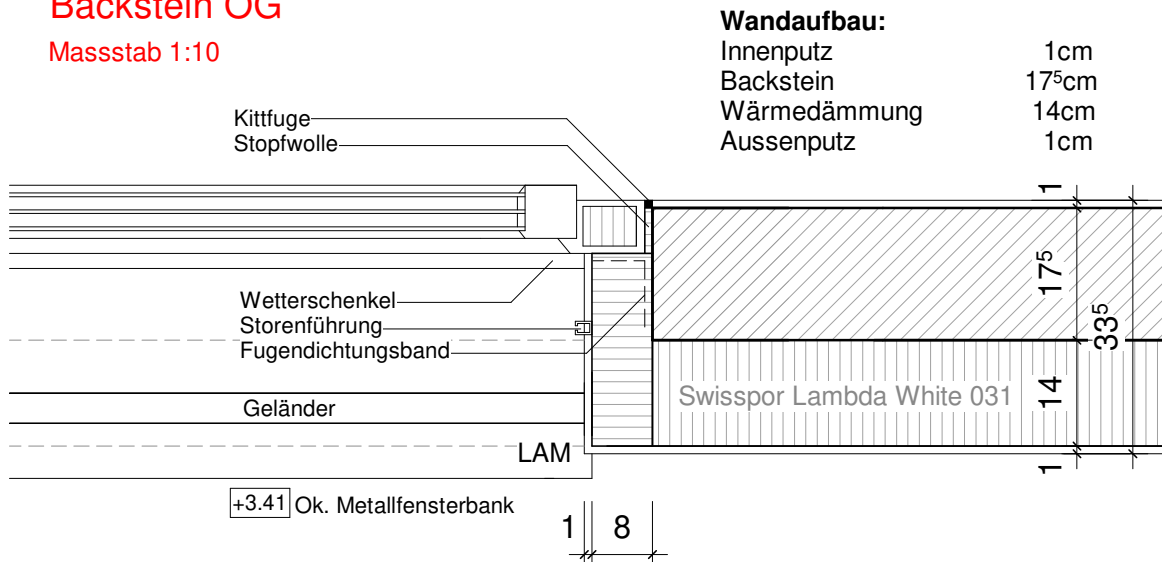


Zimmer 1

Ok. f. Bo. OG = +3.38
= 473.68 m.ü.M

- Wandaufbau:**
- Innenputz 1cm
 - Backstein 175cm
 - Wärmedämmung 14cm
 - Aussenputz 1cm

Detail 11
Fensteranschlagdetail
Beton OG
Massstab 1:10

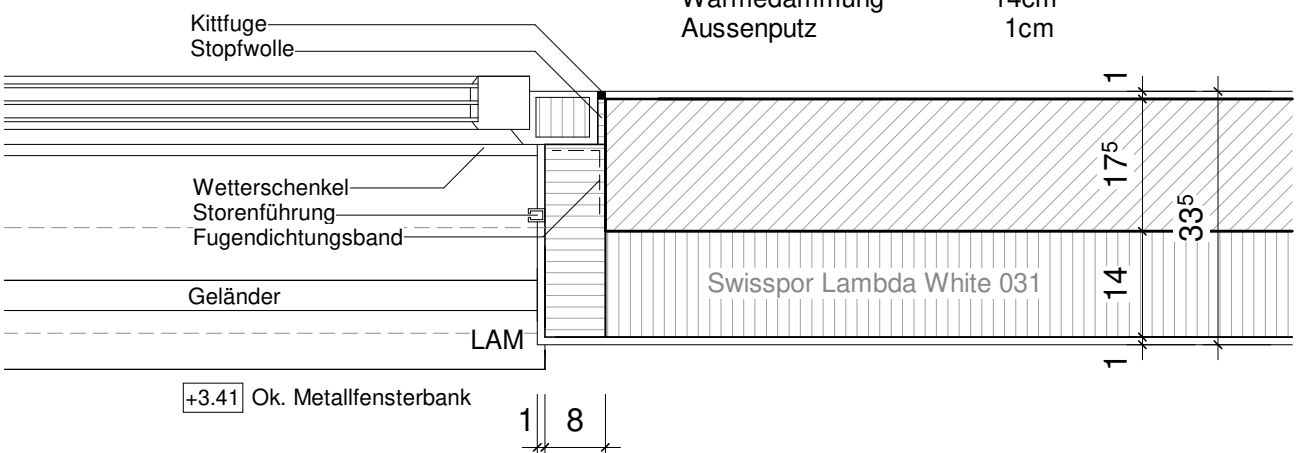

Zimmer 2

Ok. f. Bo. OG = +3.38
= 473.68 m.ü.M

- Wandaufbau:**
- Innenputz 1cm
 - Backstein 175cm
 - Wärmedämmung 14cm
 - Aussenputz 1cm

OK. F. BO. EG =
±0.00 = 470.30
M.Ü.M.

ARCHITEKTURBÜRO
Landolfi Immobilien
Industriestrasse 12a

Landolfi Immobilien
und Generalunternehmung

5036 OBERENTFELDEN
TELEFON 062 / 737 44 44
TELEFAX 062 / 737 44 45


SÄMTL. MASSE SIND ROHMASSE UND SIND VOM UNTERNEHMER AUF DER BAUSTELLE ZU KONTROLLIEREN. UNSTIMMIGKEITEN SIND DER BAULEITUNG UMGEHEND ZU MELDEN.

FENSTERHÖHEN:
VON OK. HÖHEREM FERTIG BODEN BIS UK. ROHER STURZ.

BRÜSTUNGSHÖHEN:
VON OK. ROHEM BODEN BIS OK. FERTIG FENSTERBANK.

OK. FERTIG LICHTSACHTHÖHE: -0.05

FÜR DIE EINHALTUNG DER BAU - & FEUERPOLIZEIEN, SOWIE DER SUVA VORSCHRIFTEN IST DER UNTERNEHMER VERANTWORTLICH.

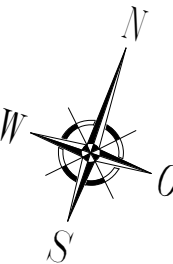


Neubau EFH G
Hofstrasse 24b (Parzelle 3194)
5742 Kölliken

Obergeschoss

Plannummer	Massstab	DAT.:	09.05.2023
1803-04-02	1:50	GR.:	60 x 50
		GEZ.:	mb


LEGENDE:

- STAHLBETON
- KALKSANDSTEIN
- BACKSTEIN
- WÄRMEDÄMMUNG

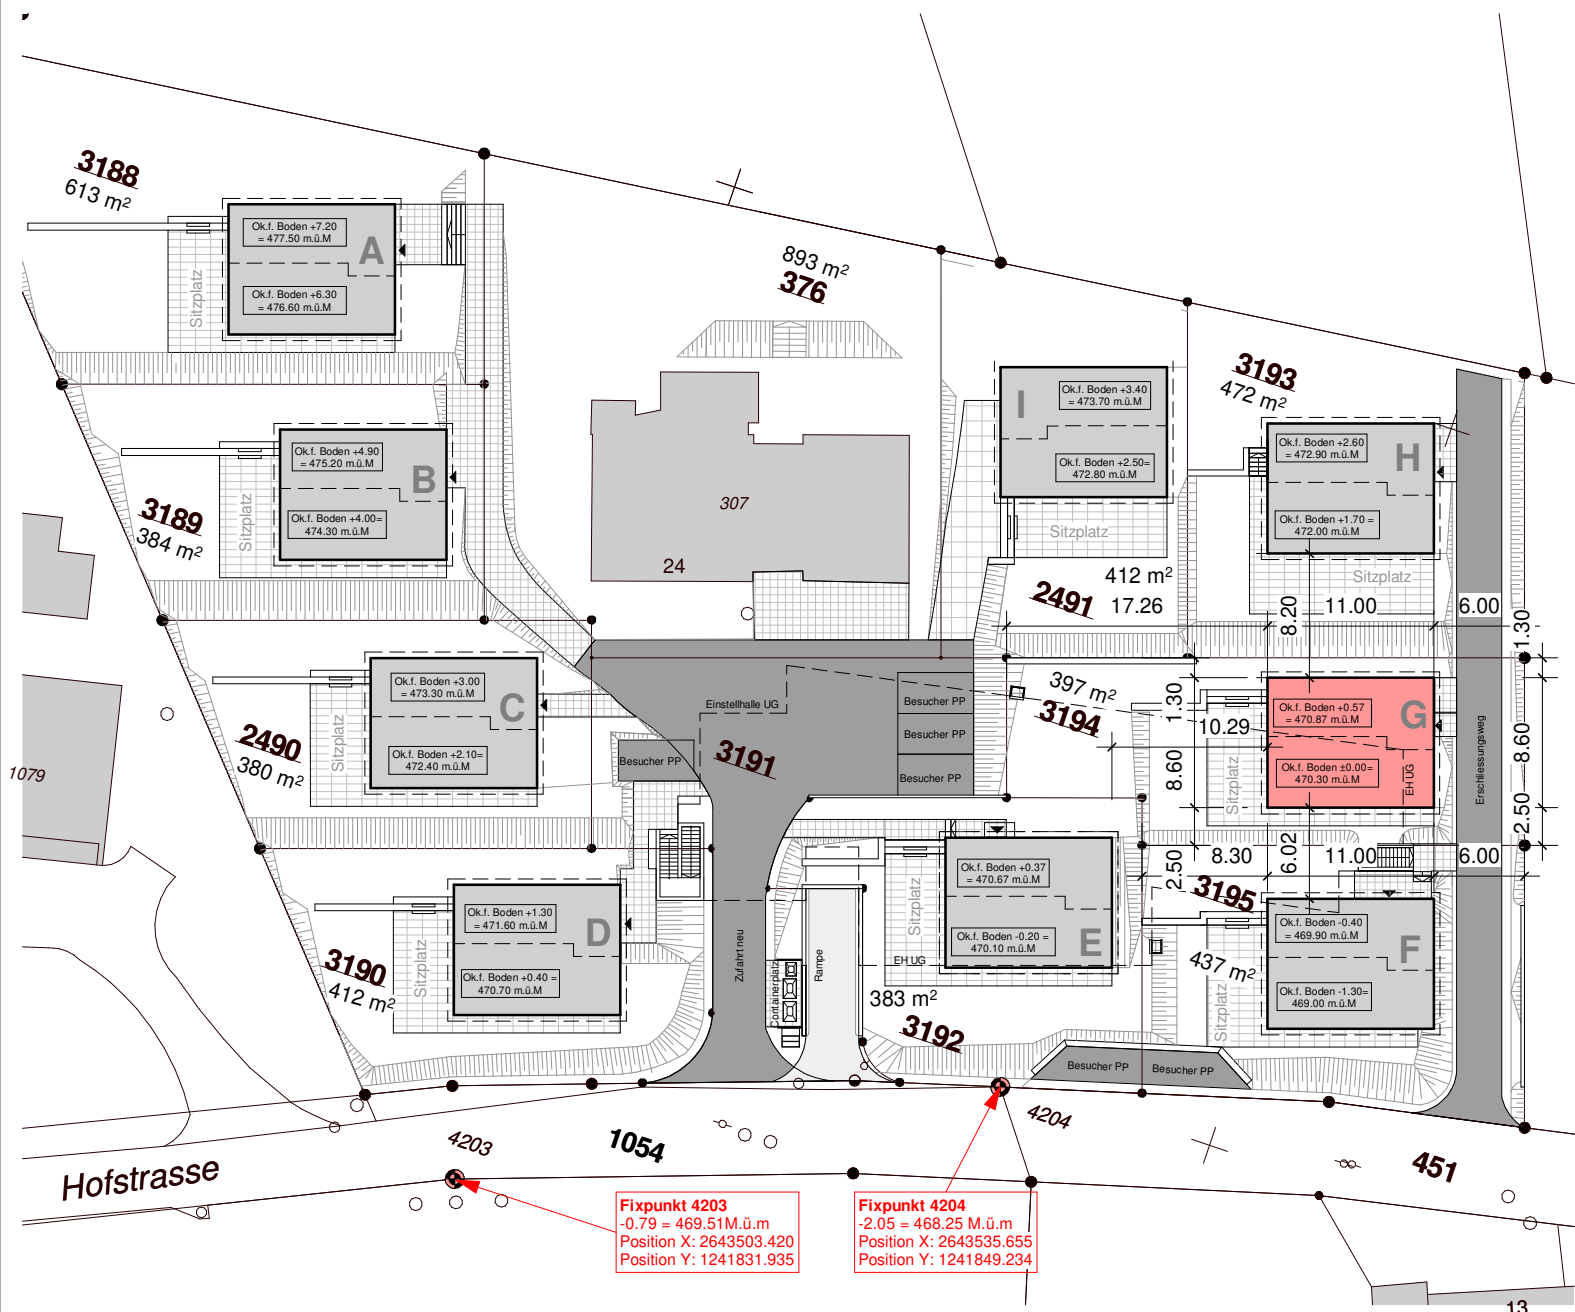

**OK. F. BO. EG =
±0.00 = 470.30
M.Ü.M.**

SÄMTL. MASSE SIND ROHMASSE UND SIND VOM
UNTERNEHMER AUF DER BAUSTELLE ZU KONTROLLIEREN.
UNSTIMMIGKEITEN SIND DER BAULEITUNG UMGEHEND ZU
MELDEN.
FENSTERHÖHEN:
VON OK. HÖHEREM FERTIG BODEN BIS UK. ROHER STURZ.
BRÜSTUNGSHÖHEN:
VON OK. ROHEM BODEN BIS OK. FERTIG FENSTERBANK.
OK. FERTIG LICHTSCHACHTHÖHE: -0.05
FÜR DIE EINHALTUNG DER BAU - & FEUERPOLIZEILICHEN,
SOWIE DER SUVA VORSCHRIFTEN IST DER UNTERNEHMER
VERANTWORTLICH.

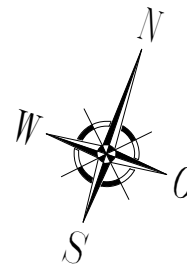

ARCHITEKTURBÜRO
Landolfi Immobilien
Industriestrasse 12a



5036 OBERENTFELDEN
TELEFON 062 / 737 44 44
TELEFAX 062 / 737 44 45

Neubau EFH G
Hofstrasse 24b (Parzelle 3194)
5742 Kölliken

Situation

Plannummer	Massstab	DAT.:	09.05.2023
1803-01-01	1:500	GR.:	A4
		GEZ.:	mb

LEGENDE:

	STAHLBETON
	KALKSANDSTEIN
	BACKSTEIN
	WÄRMEDÄMMUNG