


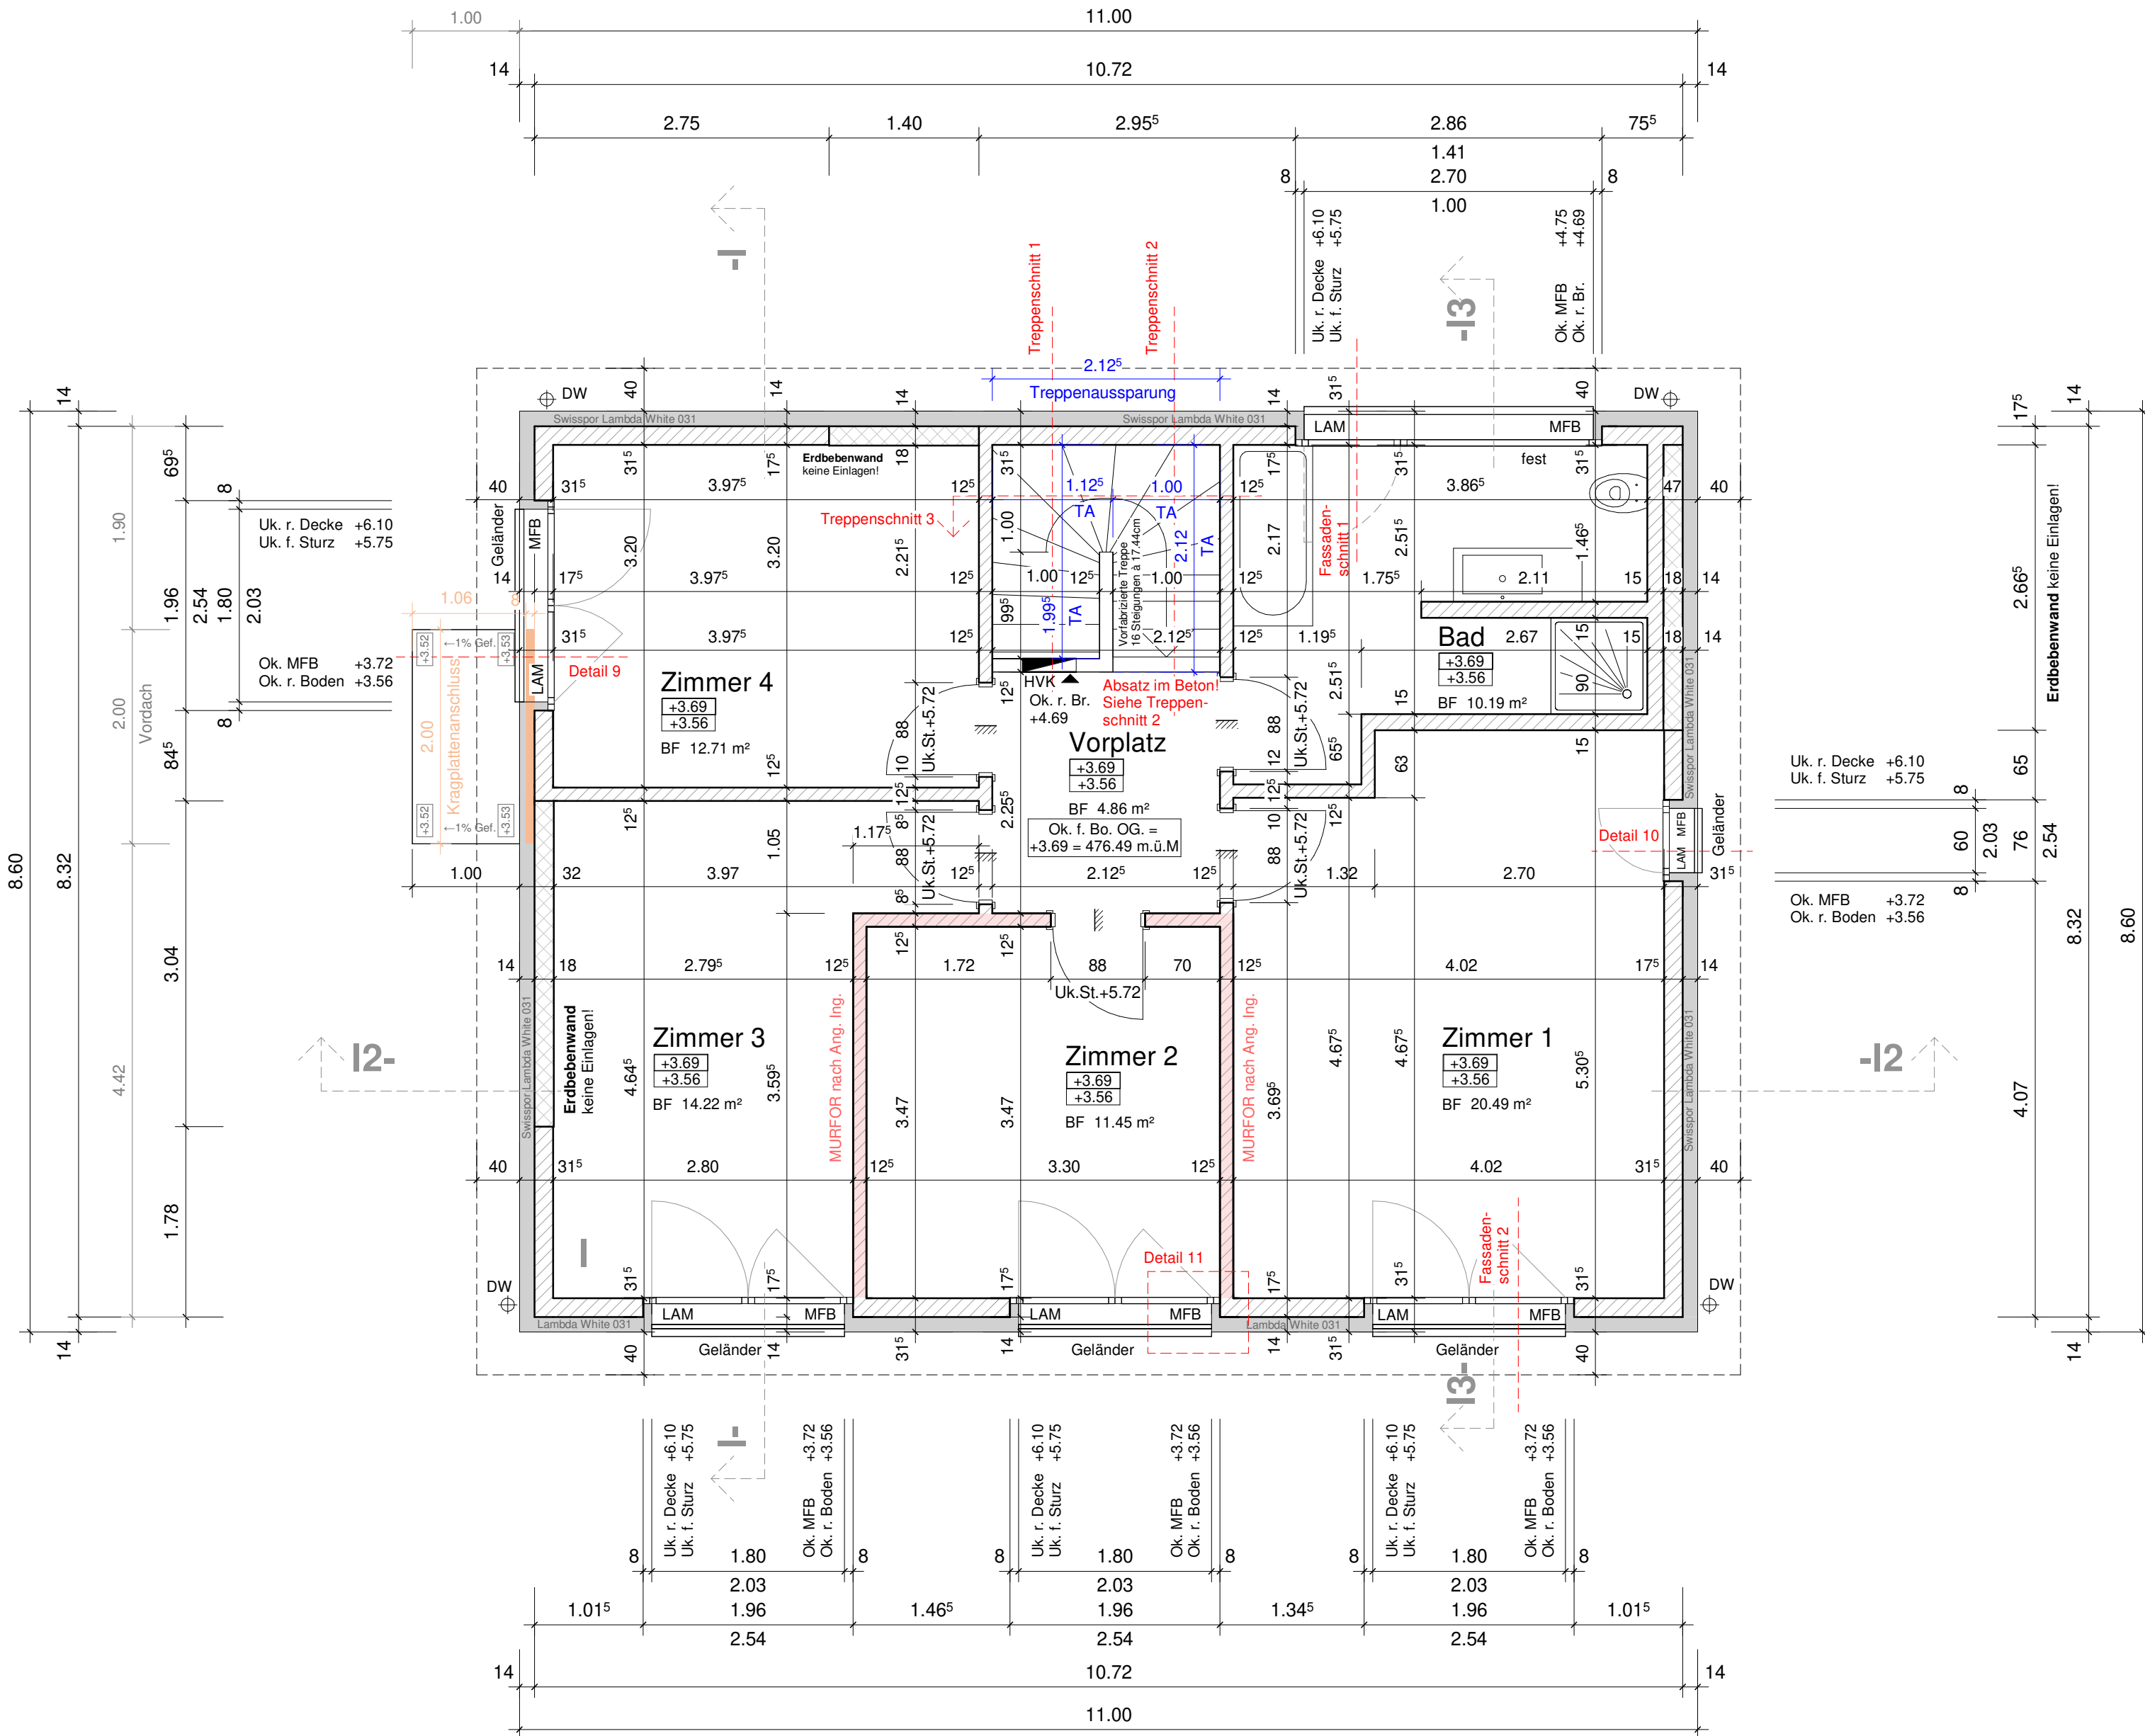

Detail 11

Fensteranschlag

Massstab: 1/10

Zimmer 2

+3.69 +3.56

Wandaufbau:
Innenputz 1cm
Backstein 17cm
Wärmedämmung 14cm
Aussenputz 1cm

Kittfuge
Seidenzopf
Kunststofffenster

Ok. MFB +3.72

Wetterschenkel
Fugendichtungsband
Stoßfuge
Geländer

LAM

Zimmer 1

+3.69 +3.56

Ok. f. Bo. OG. = +3.69
476.49 m.ü.M

Wandaufbau Innen:
Innenputz 1cm
Backstein 12cm
Innenputz 1cm

Wandaufbau:
Innenputz 1cm
Backstein 17cm
Wärmedämmung 14cm
Aussenputz 1cm

Schwedenschnitt

Swisspor Lambda White 031

OK. F. BO. EG =
±0.00 = 472.80
M.Ü.M.


ARCHITEKTURBÜRO
Landolfi Immobilien
Industriestrasse 12a

Landolfi Immobilien
und Generalunternehmung

5036
TELEFON
TELEFAX

OBERENTFELDEN
062 / 737 44 44
062 / 737 44 45

SÄMTL. MASSE SIND ROHMASSE UND SIND VOM
UNTERNEHMER AUF DER BAUSTELLE ZU KONTROLLIEREN.
UNSTIMMIGKEITEN SIND DER BAULEITUNG UMGEHEND ZU
MELDEN.
FENSTERHÖHEN:
VON OK. HÖHEREM FERTIG BODEN BIS UK. ROHER STURZ.
BRÜSTUNGSHÖHEN:
VON OK. ROHEM BODEN BIS OK. FERTIG FENSTERBANK.
OK. FERTIG LICHTSCHACHTHÖHE: -0.05
FÜR DIE EINHALTUNG DER BAU - & FEUERPOLIZEILICHEN,
SOWIE DER SUVA VORSCHRIFTEN IST DER UNTERNEHMER
VERANTWORTLICH.

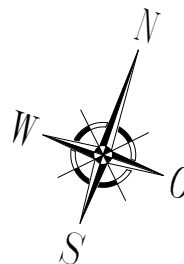


Neubau EFH I
Hofstrasse 24e (Parzelle 2491)
5742 Köllikon

Obergeschoss

Plannummer	Masstab	DAT.:	26.05.2023
1803-04-02	1:50	GR.:	42 x 45
		GEZ.:	pk


LEGENDE:

	STAHLBETON
	KALKSANDSTEIN
	BACKSTEIN
	WÄRMEDÄMMUNG

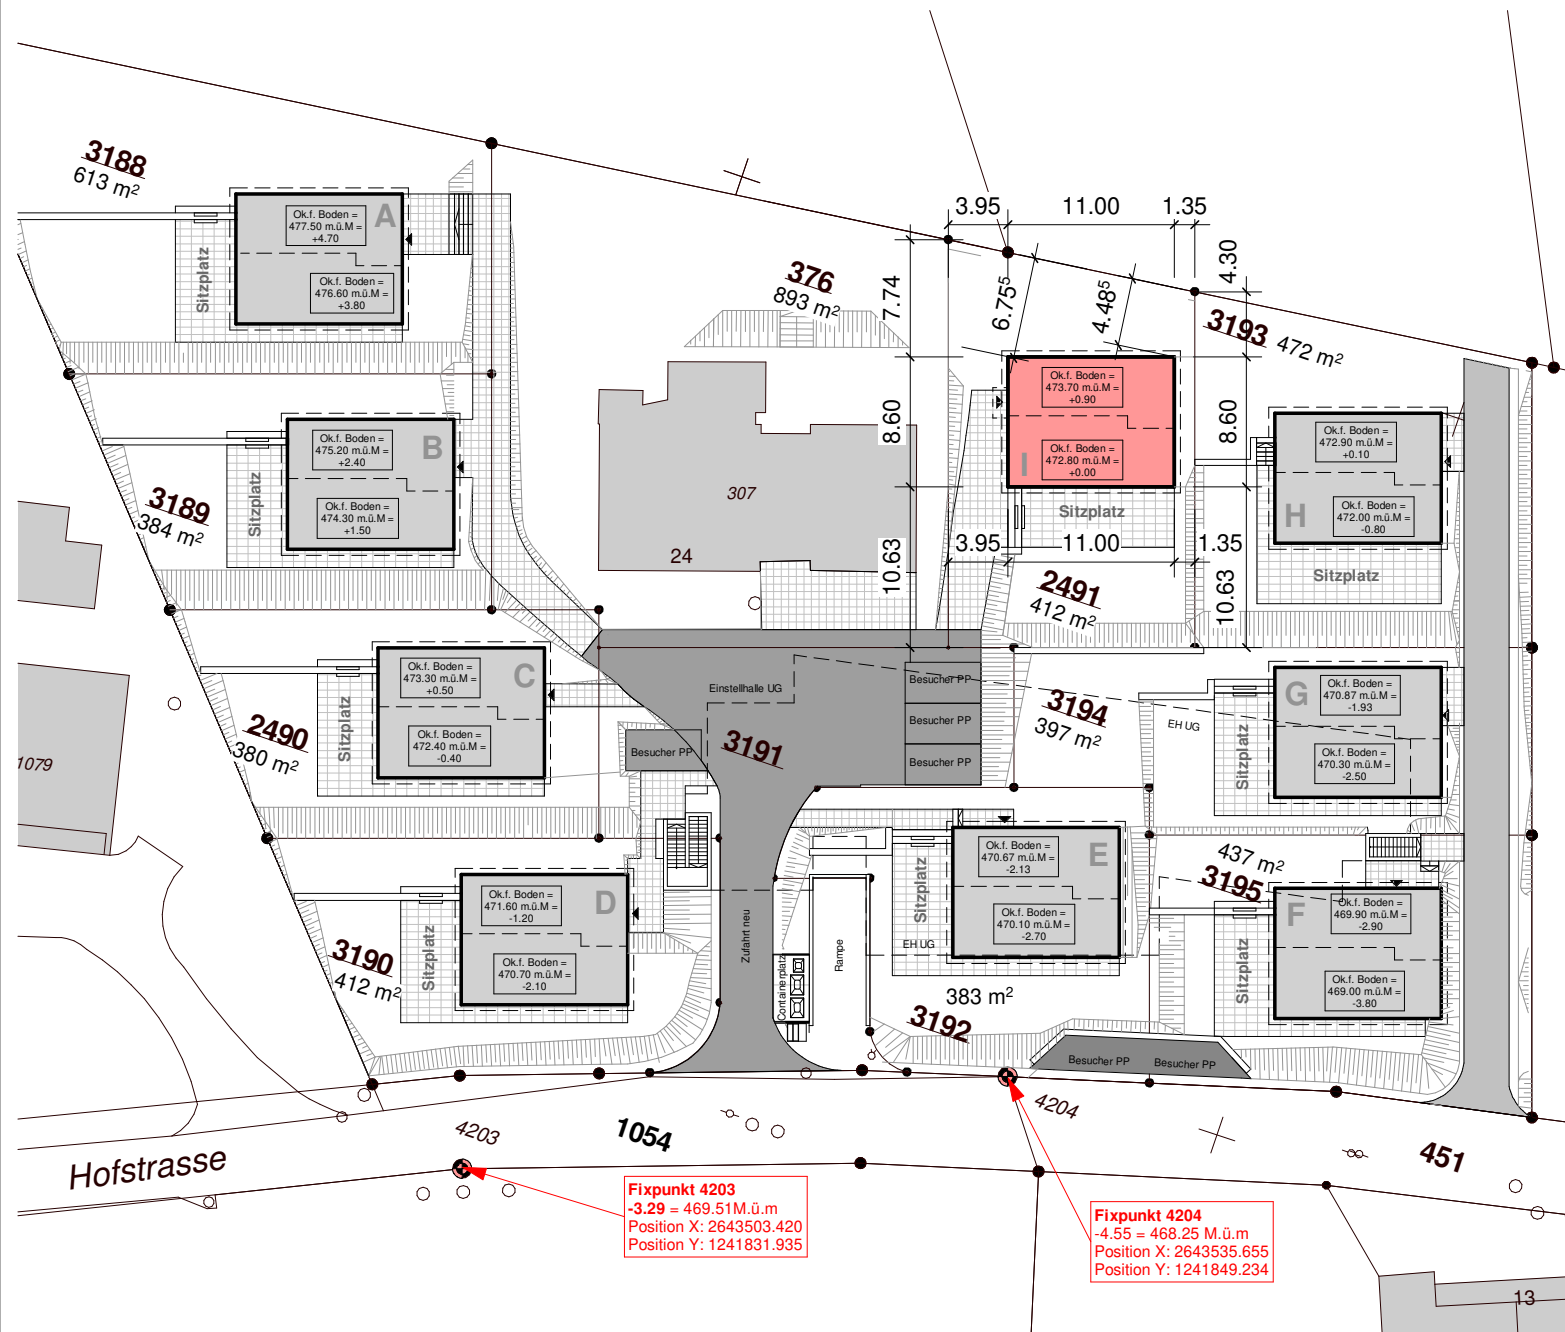

**OK. F. BO. EG =
±0.00 = 472.80
M.Ü.M.**

SÄMTL. MASSE SIND ROHMASSE UND SIND VOM
UNTERNEHMER AUF DER BAUSTELLE ZU KONTROLLIEREN.
UNSTIMMIGKEITEN SIND DER BAULEITUNG UMGEHEND ZU
MELDEN.
FENSTERHÖHEN:
VON OK. HÖHEREM FERTIG BODEN BIS UK. ROHER STURZ.
BRÜSTUNGSHÖHEN:
VON OK. ROHEM BODEN BIS OK. FERTIG FENSTERBANK.
OK. FERTIG LICHTSCHACHTHÖHE: -0.05
FÜR DIE EINHALTUNG DER BAU - & FEUERPOLIZEILICHEN,
SOWIE DER SUVA VORSCHRIFTEN IST DER UNTERNEHMER
VERANTWORTLICH.

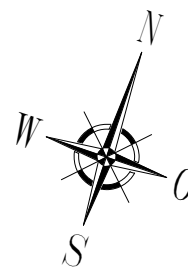

ARCHITEKTURBÜRO
Landolfi Immobilien
Industriestrasse 12a



5036 OBERENTFELDEN
TELEFON 062 / 737 44 44
TELEFAX 062 / 737 44 45

Neubau EFH I
Hofstrasse 24e (Parzelle 2491)
5742 Kölliken

Situation

Plannummer	Massstab	DAT.:	26.05.2023
1803-01-01	1:500	GR.:	A4
		GEZ.:	pk

LEGENDE:

	STAHLBETON
	KALKSANDSTEIN
	BACKSTEIN
	WÄRMEDÄMMUNG