


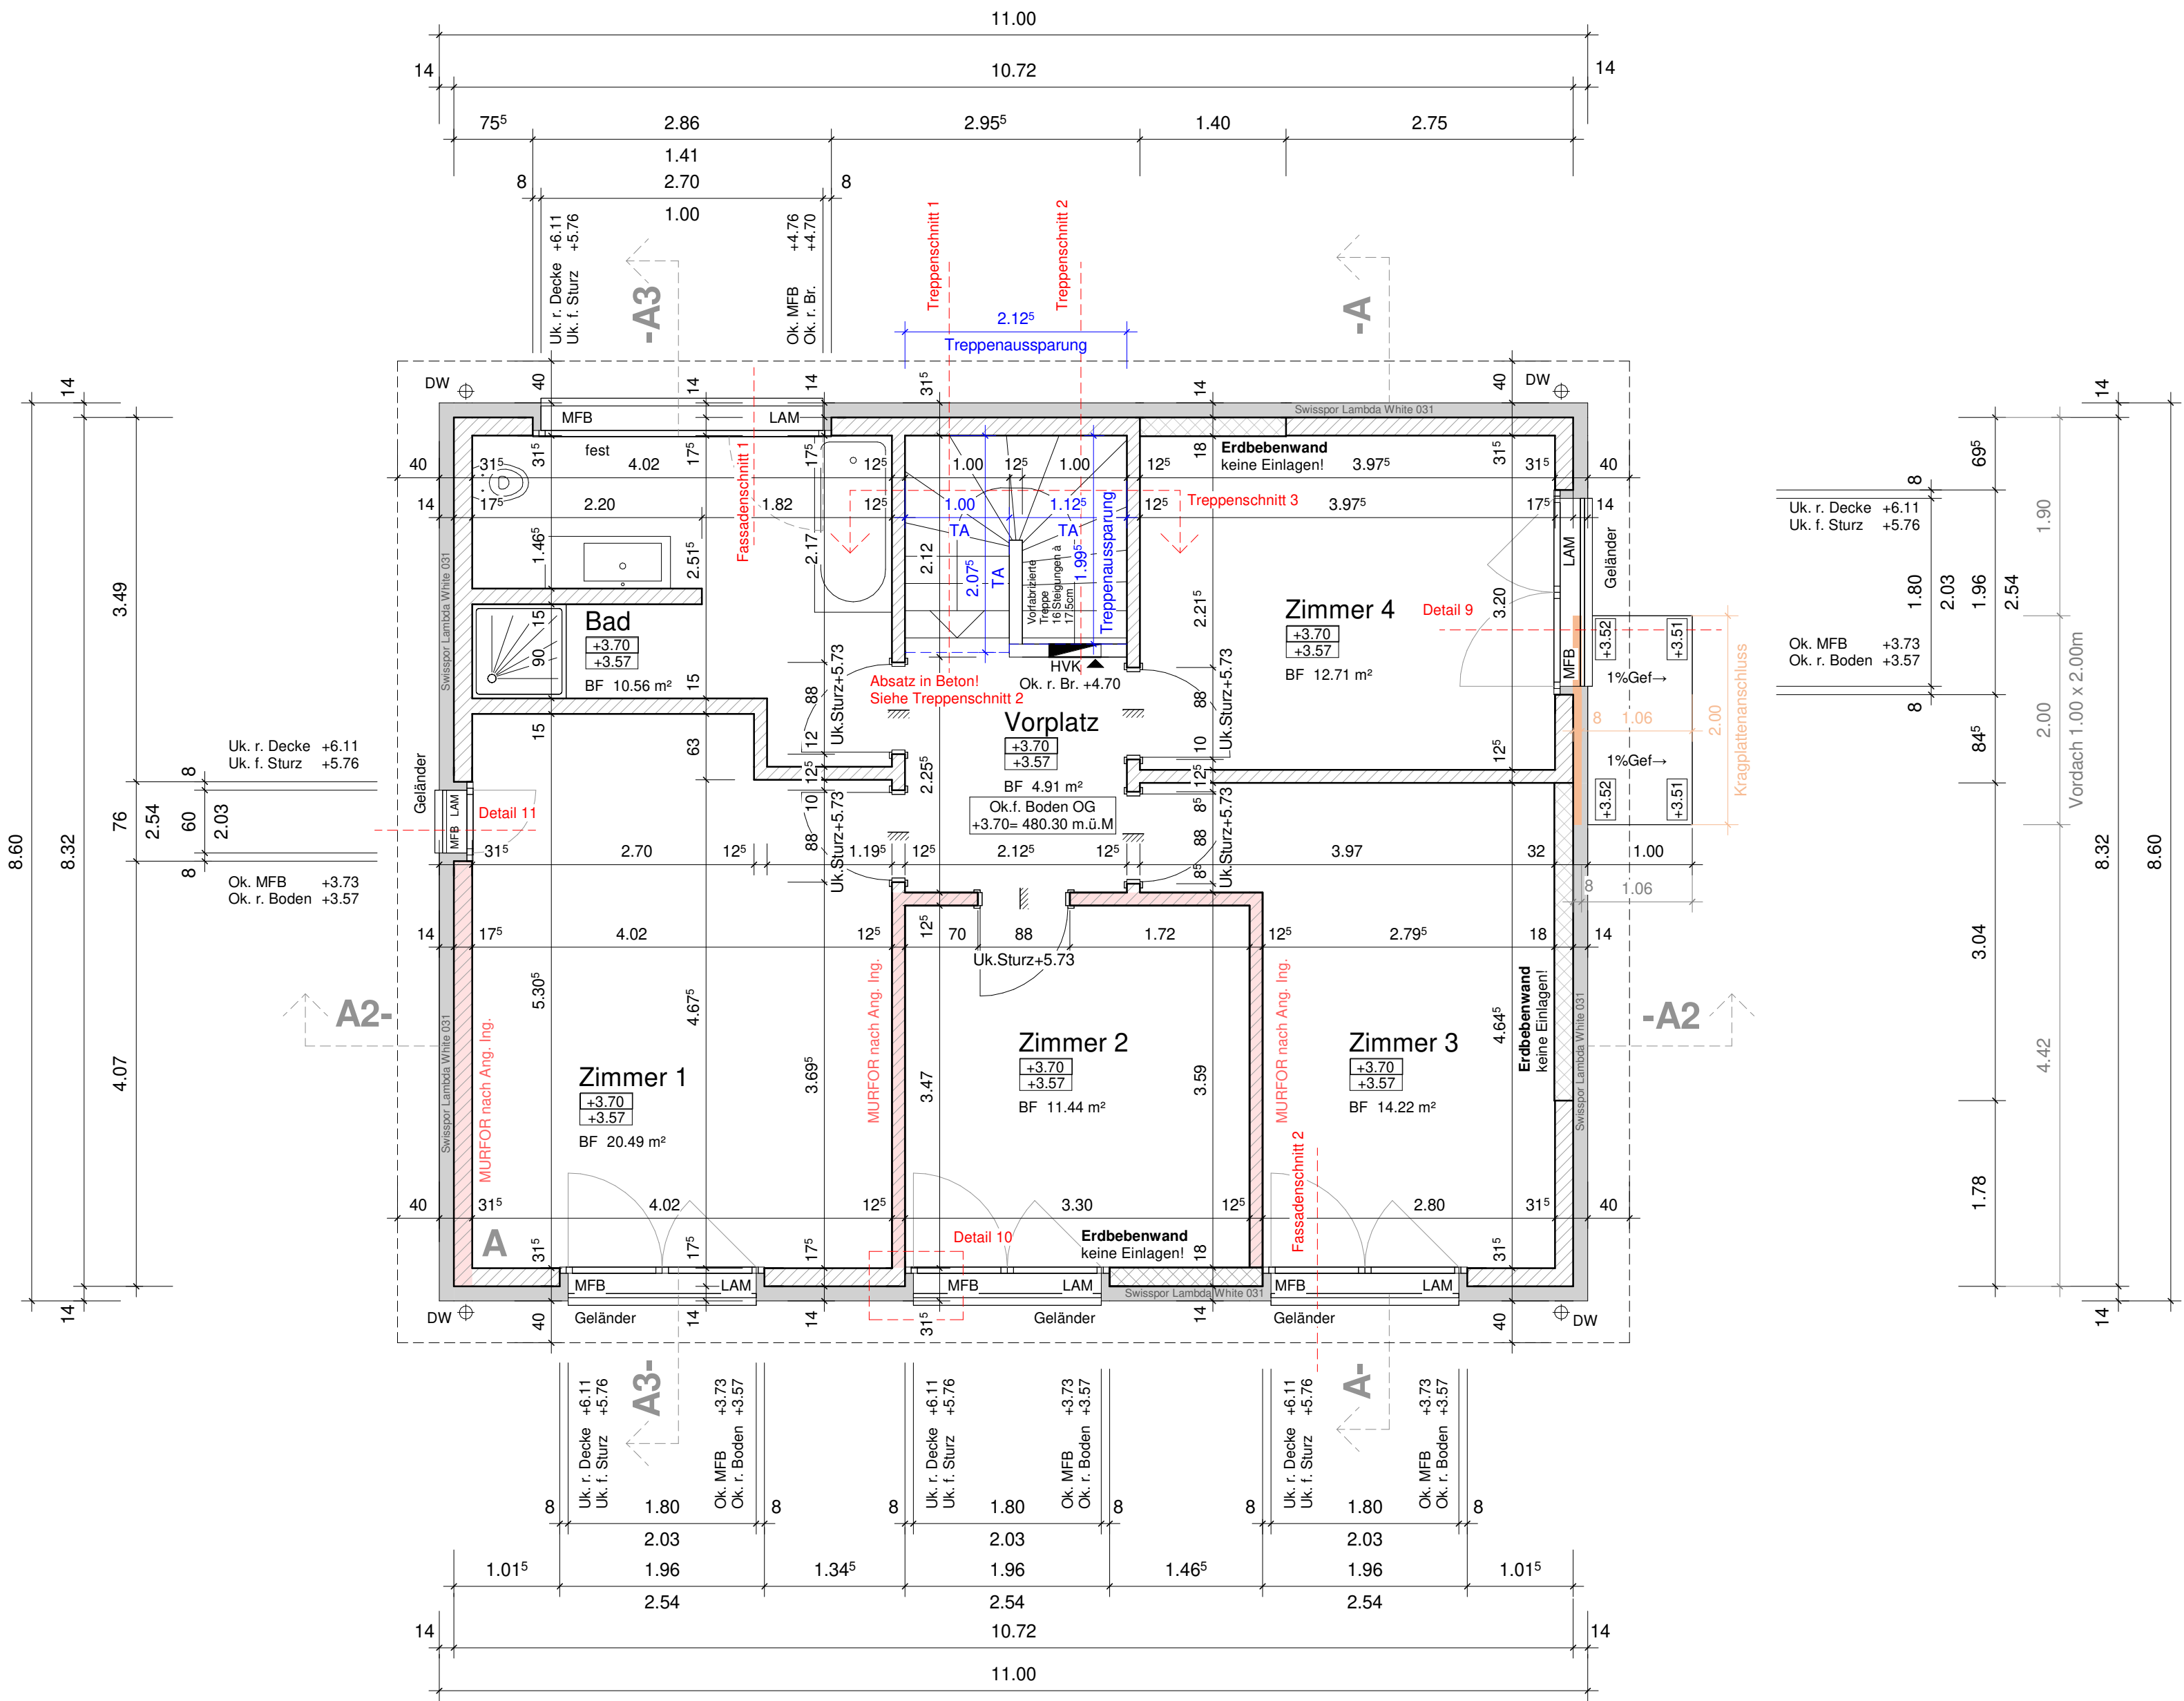

Zimmer 1

[+3.70] [+3.57]

Wandaufbau Innen:
Innenputz 1cm
Backstein 12⁵cm
Innenputz 1cm

Wandaufbau:
Innenputz 1cm
Backstein 17⁵cm
Wärmedämmung 14cm
Aussenputz 1cm

Detail 10 Fensteranslag


Masstab: 1/10

Zimmer 2

[+3.70] [+3.57]

Ok. f. Bo. OG = 3.70
= +480.30 m.ü.M

Wandaufbau:
Innenputz 1cm
Beton 18cm
Wärmedämmung 14cm
Aussenputz 1cm

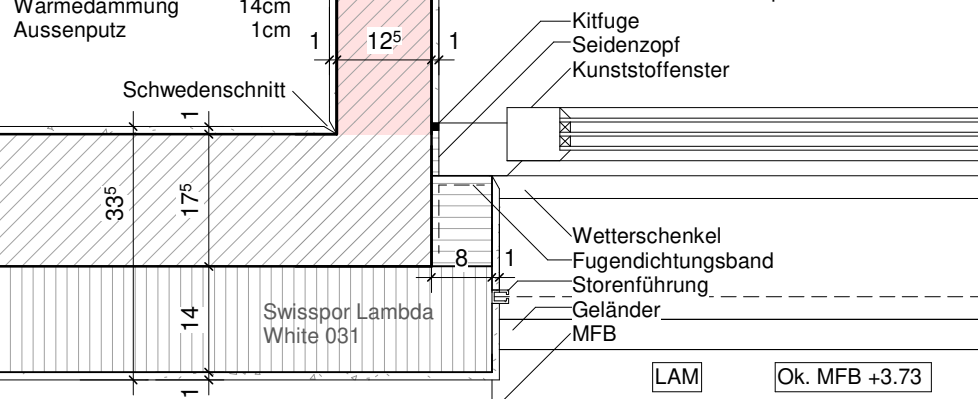

**OK. F. BO. EG =
±0.00 = 476.60
M.Ü.M.**

ARCHITEKTURBÜRO
Landolfi Immobilien
Industriestrasse 12a




5036 OBERENTFELDEN
TELEFON 062 / 737 44 44
TELEFAX 062 / 737 44 45

SÄMTL. MASSE SIND ROHMASSE UND SIND VOM UNTERNEHMER AUF DER BAUSTELLE ZU KONTROLLIEREN. UNSTIMMIGKEITEN SIND DER BAULEITUNG UMGEHEND ZU MELDEN.
FENSTERHÖHEN:
VON OK. HÖHEREM FERTIG BODEN BIS UK. ROHER STURZ.
BRÜSTUNGSHÖHEN:
VON OK. ROHEM BODEN BIS OK. FERTIG FENSTERBANK.
OK. FERTIG LICHTSCHACHTHÖHE: -0.05
FÜR DIE EINHALTUNG DER BAU - & FEUERPOLIZEILICHEN, SOWIE DER SUVA VORSCHRIFTEN IST DER UNTERNEHMER VERANTWORTLICH.

Neubau EFH A
Hofstrasse 24i (Parzelle 3188)
5742 Kölliken

Obergeschoss

Plannummer	Masstab	DAT.:
1803-04-02	1:50	05.07.2023
		GR.: 45 x 45
		GEZ.: pk

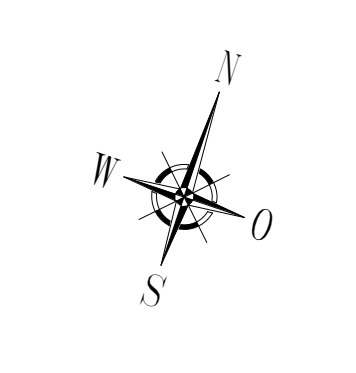

LEGENDE:
STAHLBETON
KALKSANDSTEIN
BACKSTEIN
WÄRMEDÄMMUNG

3188
613 m²

Detail 4 Fensteranschlag

Massstab: 1:10

Sitzplatz

Platten 40/60

Wohnen/Essen

Ok. f. Boden EG
±0.00= 476.60 m.Ü.M.
Feuchtigkeitsperre

Wandaufbau:
Innenputz 11cm
Backstein 17cm
Wärmedämmung 14cm
Aussenputz 1cm

OK. F. BO. EG =
±0.00 = 476.60
M.Ü.M.


ARCHITEKTURBÜRO
Landolfi Immobilien
Landolfi Immobilien
und Generalunternehmung


Neubau EFH A
Hofstrasse 241 (Parzelle 3188)
5742 Kolliken

Erdschoss

Planummer	Massstab	DAT:
1803-04-01	1:50	14.07.2023

LEGENDE:
STAHLBETON
KALKSANDSTEIN
BACKSTEIN
WÄRMEDÄMMUNG

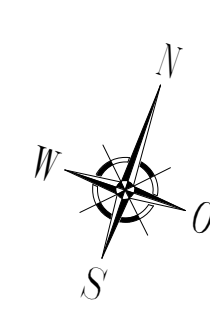

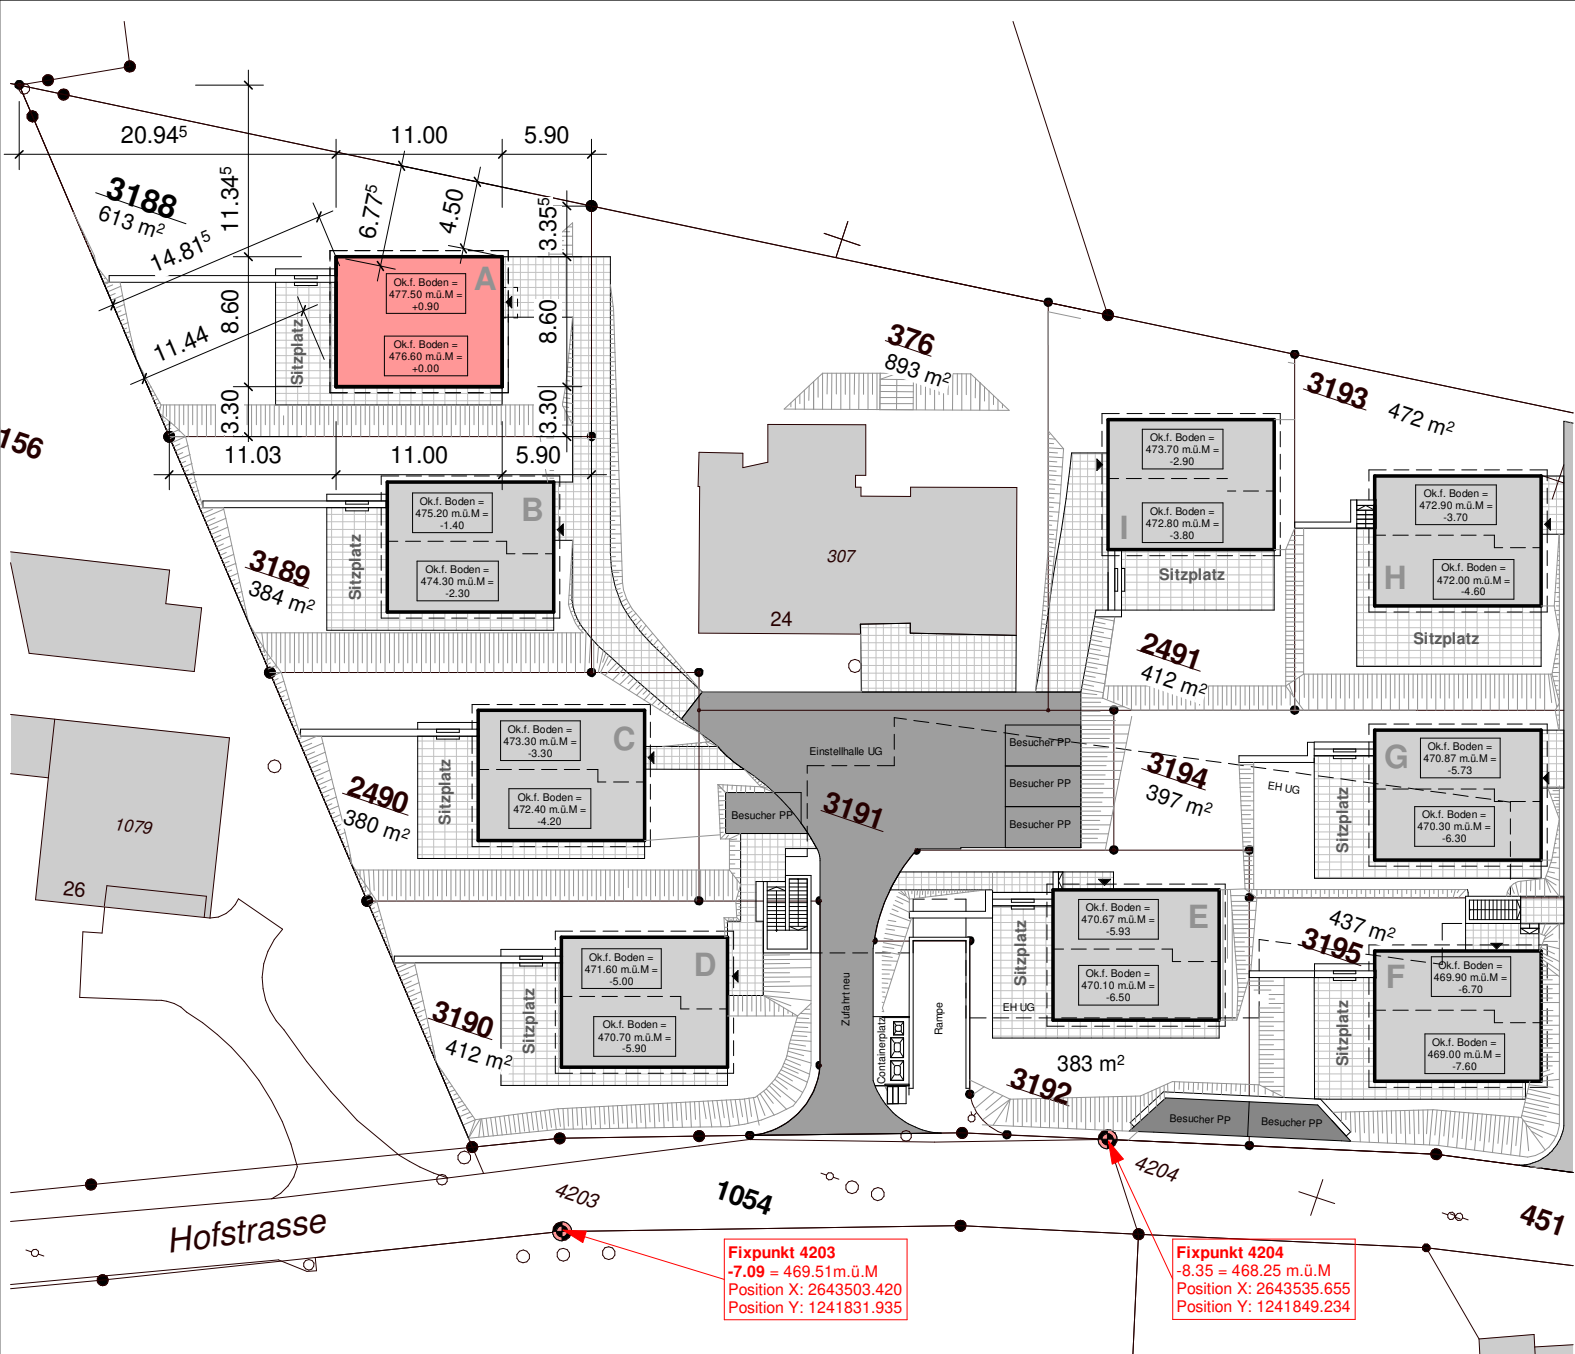


SÄMTL. MASSE SIND ROHMASSE UND SIND VOM UNTERNEHMER AUF DER BAUSTELLE ZU KONTROLLIEREN. UNSTIMMIGKEITEN SIND DER BAULEITUNG UMGEHEND ZU MELDEN.

FENSTERHÖHEN:
 VON OK. HÖHEREM FERTIG BODEN BIS UK. ROHER STURZ.

BRÜSTUNGSHÖHEN:
 VON OK. ROHEM BODEN BIS OK. FERTIG FENSTERBANK.

OK. FERTIG LICHTSACHTHÖHE: -0.05

FÜR DIE EINHALTUNG DER BAU - & FEUERPOLIZEILICHEN, SOWIE DER SUVA VORSCHRIFTEN IST DER UNTERNEHMER VERANTWORTLICH.

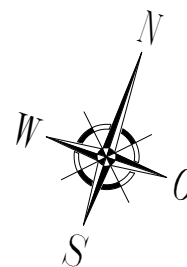

ARCHITEKTURBÜRO
Landolfi Immobilien
 Industriestrasse 12a



5036 OBERENTFELDEN
 TELEFON 062 / 737 44 44
 TELEFAX 062 / 737 44 45

Neubau EFH A
 Hofstrasse 24i (Parzelle 3188)
 5742 Kölliken

Situation

Plannummer	Massstab	DAT.:	05.07.2023
1803-01-01	1:500	GR.:	A4
		GEZ.:	pk

LEGENDE:

	STAHLBETON
	KALKSANDSTEIN
	BACKSTEIN
	WÄRMEDÄMMUNG