


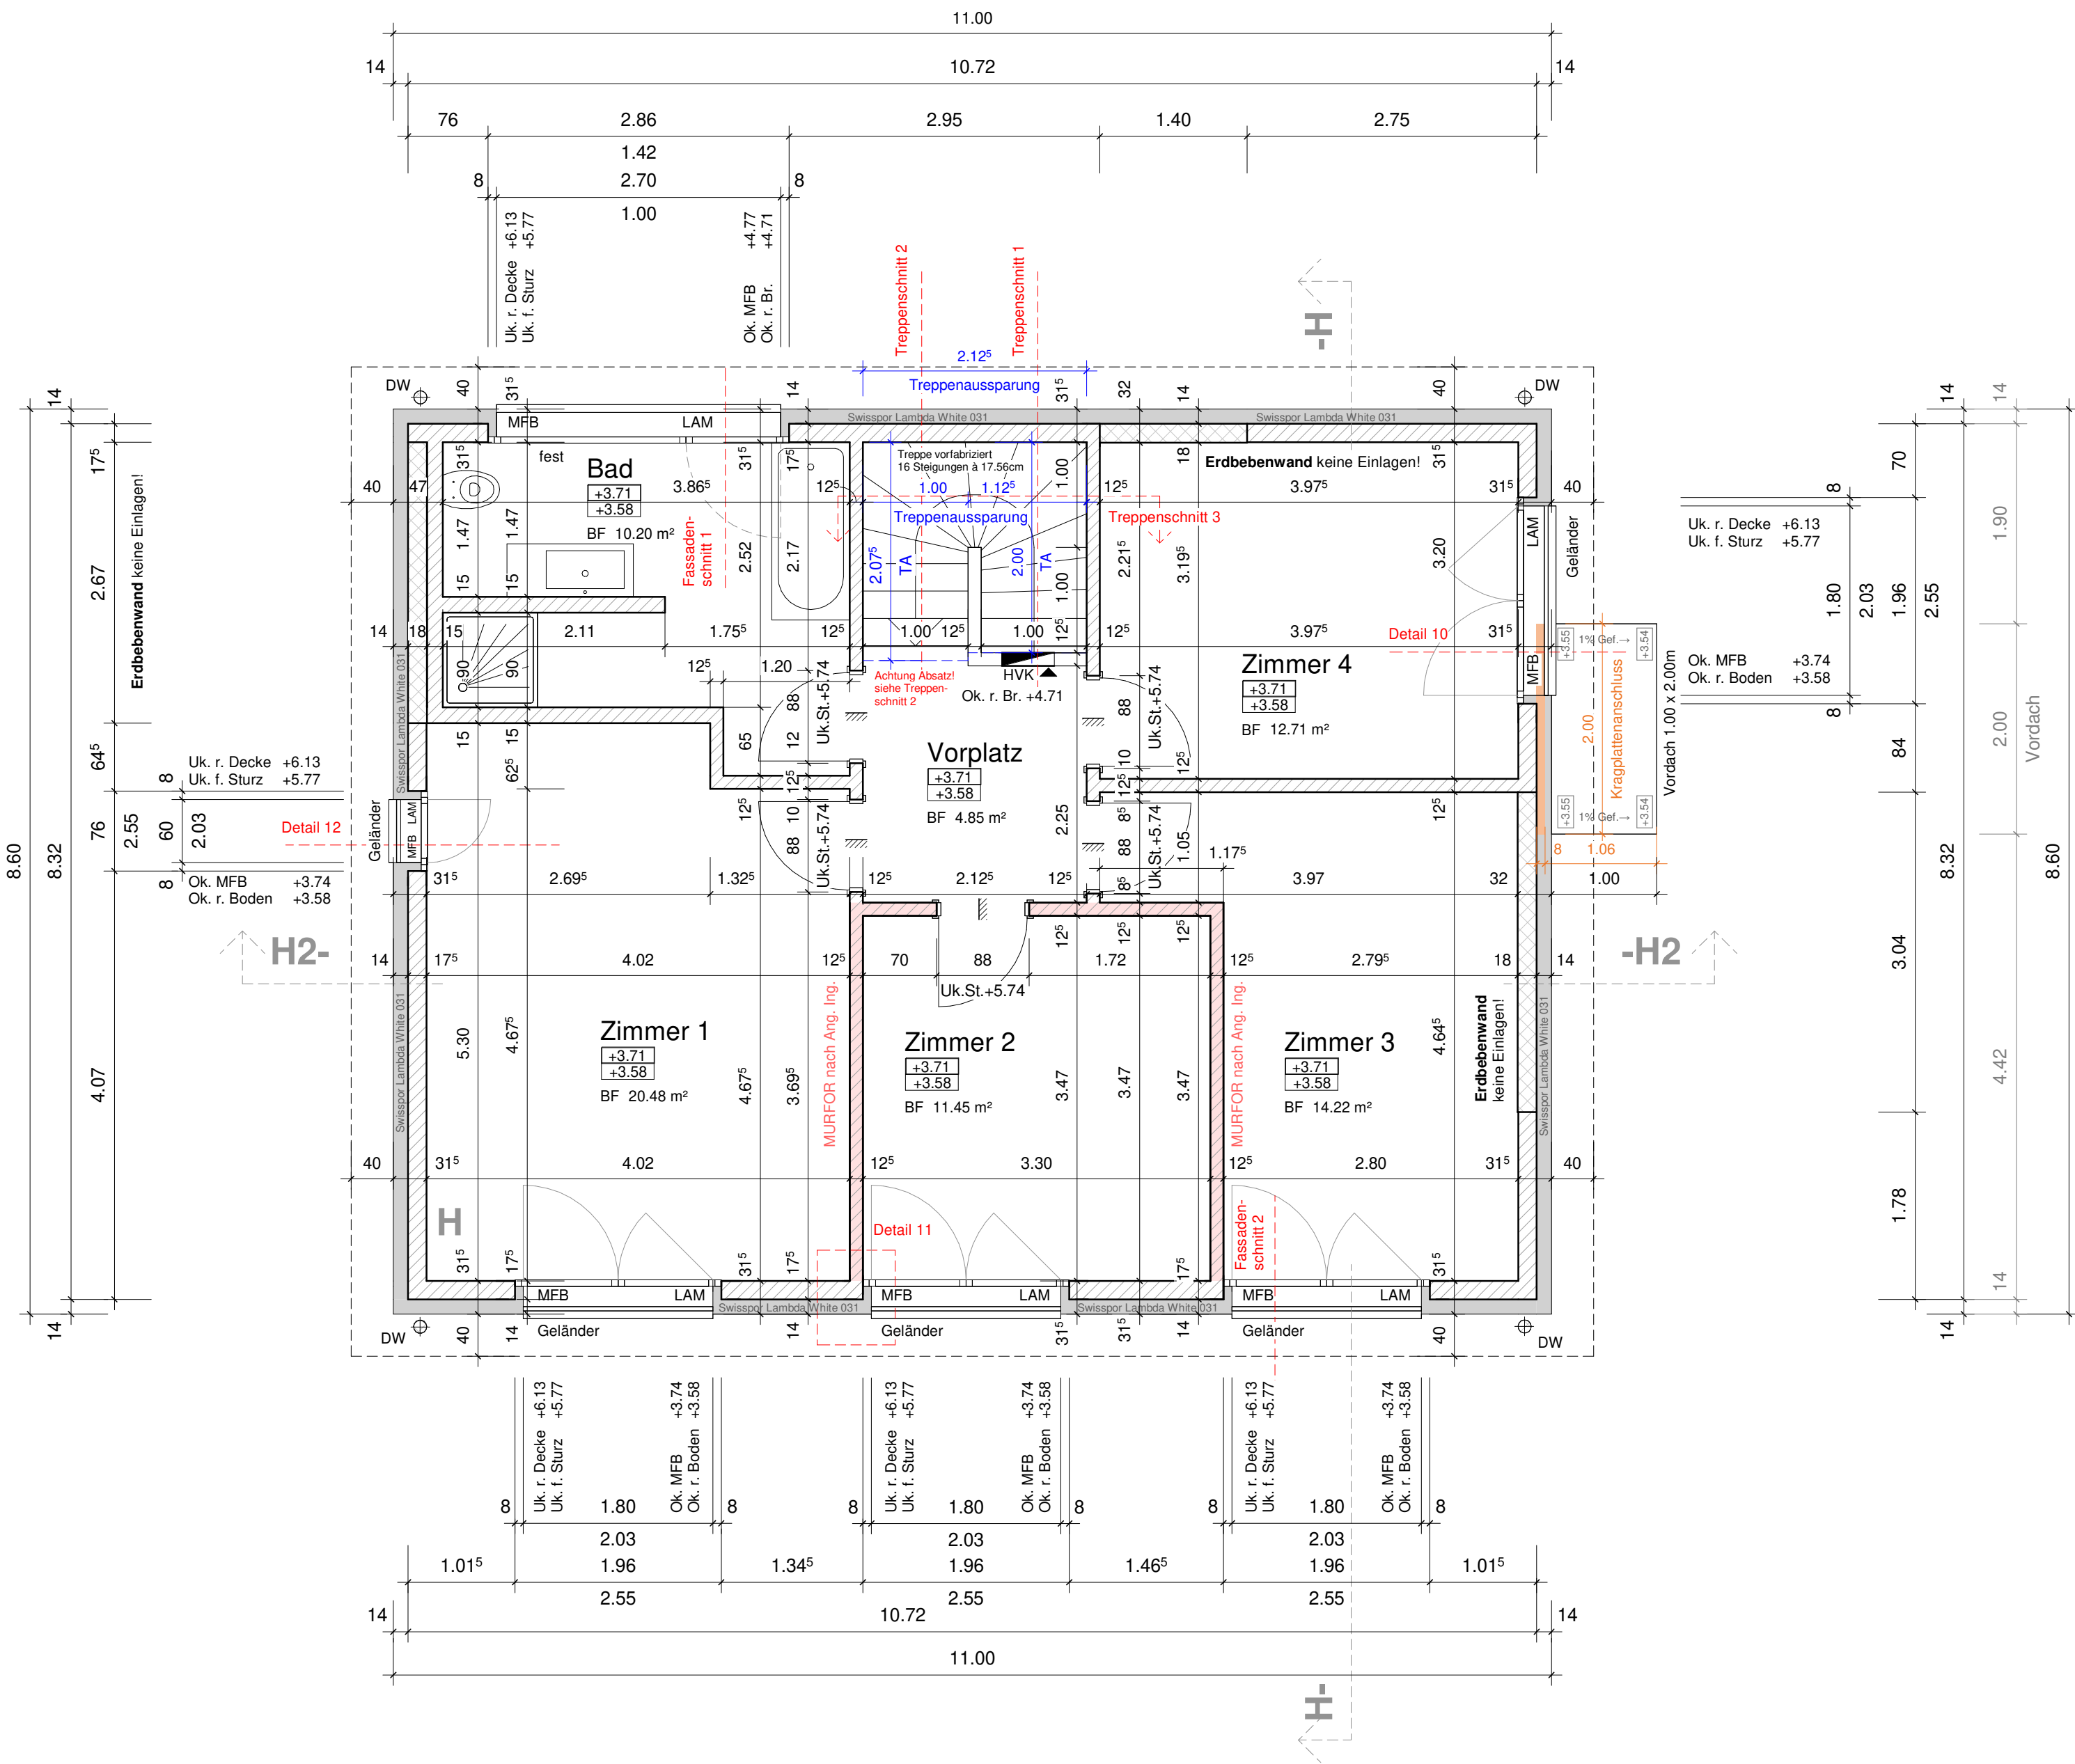

OK. F. BO. EG =
±0.00 = 472.00
M.Ü.M.

ARCHITEKTURBÜRO
Landolfi Immobilien
Industriestrasse 12a

Landolfi Immobilien
und Generalunternehmung

5036 OBERENTFELDEN
TELEFON 062 / 737 44 44
TELEFAX 062 / 737 44 45


SÄMTL. MASSE SIND ROHMASSE UND SIND VOM UNTERNEHMER AUF DER BAUSTELLE ZU KONTROLLIEREN. UNSTIMMIGKEITEN SIND DER BAULEITUNG UMGEHEND ZU MELDEN.

FENSTERHÖHEN:
VON OK. HÖHEREM FERTIG BODEN BIS UK. ROHER STURZ.

BRÜSTUNGSHÖHEN:
VON OK. ROHEM BODEN BIS OK. FERTIG FENSTERBANK.

OK. FERTIG LICHTSCHACHTHÖHE: -0.05

FÜR DIE EINHALTUNG DER BAU - & FEUERPOLIZEILICHEN, SOWIE DER SUVA VORSCHRIFTEN IST DER UNTERNEHMER VERANTWORTLICH.

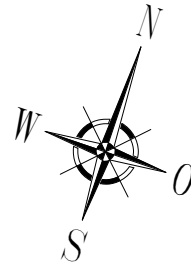

Neubau EFH H
Hofstrasse 24c (Parzelle 3193)
5742 Köllikon

Obergeschoss

Plannummer	Masstab	DAT.:	26.05.2023
1803-04-02	1:50	GR.:	42 x 45
		GEZ.:	PK

LEGENDE:	
STAHLBETON	
KALKSANDSTEIN	
BACKSTEIN	
WÄRMEDÄMMUNG	

