



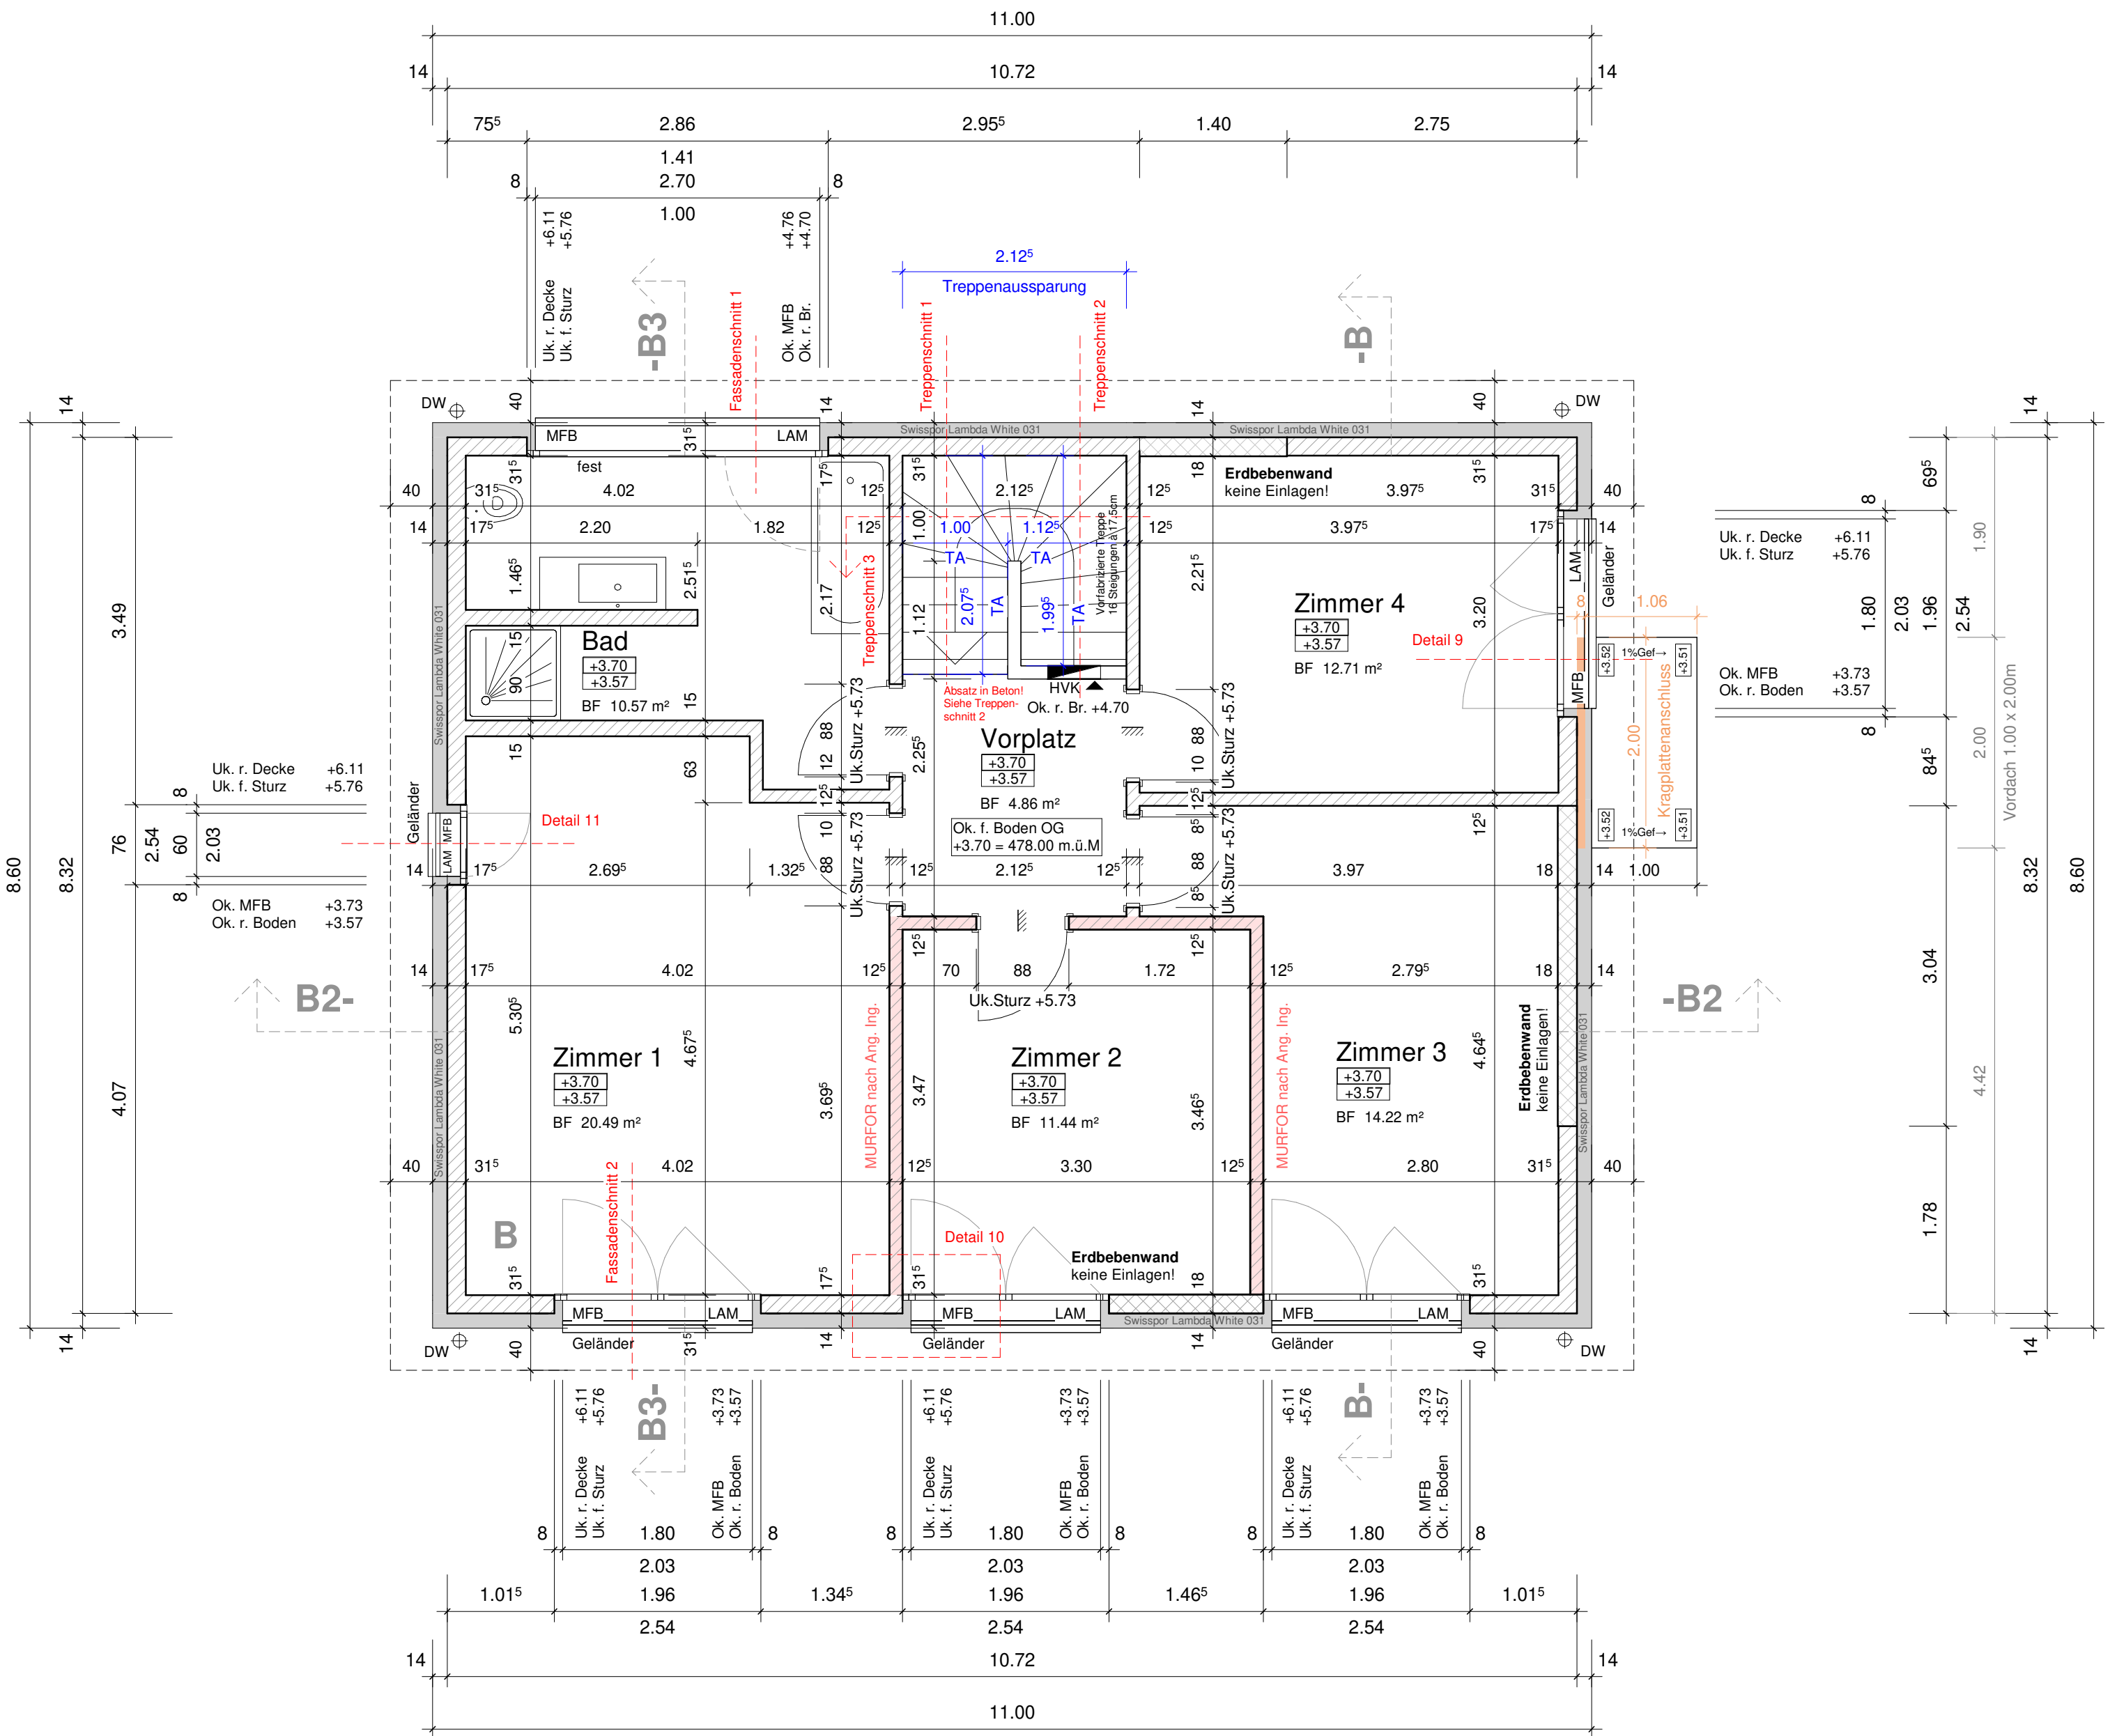

**OK. F. BO. EG =
±0.00 = 474.30
M.Ü.M.**

SÄMTL. MASSE SIND ROHMASSE UND SIND VOM
UNTERNEHMER AUF DER BAUSTELLE ZU KONTROLLIEREN.
UNSTIMMIGKEITEN SIND DER BAULEITUNG UMGEHEND ZU
MELDEN.
FENSTERHÖHEN:
VON OK. HÖHEREM FERTIG BODEN BIS UK. ROHER STURZ.
BRÜSTUNGSHÖHEN:
VON OK. ROHEM BODEN BIS OK. FERTIG FENSTERBANK.
OK. FERTIG LICHTSCHACHTHÖHE: -0.05
FÜR DIE EINHALTUNG DER BAU - & FEUERPOLIZEILICHEN,
SOWIE DER SUVA VORSCHRIFTEN IST DER UNTERNEHMER
VERANTWORTLICH.

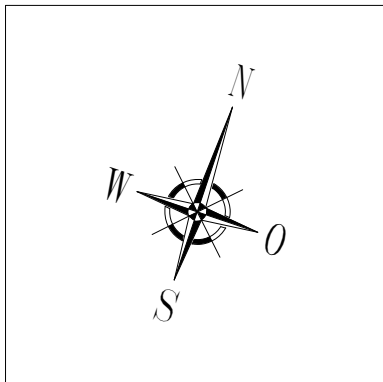

ARCHITEKTURBÜRO
Landolfi Immobilien
Industriestrasse 12a

Landolfi Immobilien
und Generalunternehmung

5036 OBERENTFELDEN
TELEFON 062 / 737 44 44
TELEFAX 062 / 737 44 45

Neubau EFH B
Hofstrasse 24h (Parzelle 3189)
5742 Köllikon

Obergeschoss		
Plannummer	Masstab	DAT.: 04.07.2023
1803-04-02	1:50	GR.: 42 x 45
		GEZ.: PK

LEGENDE:

	STAHLBETON
	KALKSANDSTEIN
	BACKSTEIN
	WÄRMEDÄMMUNG

