


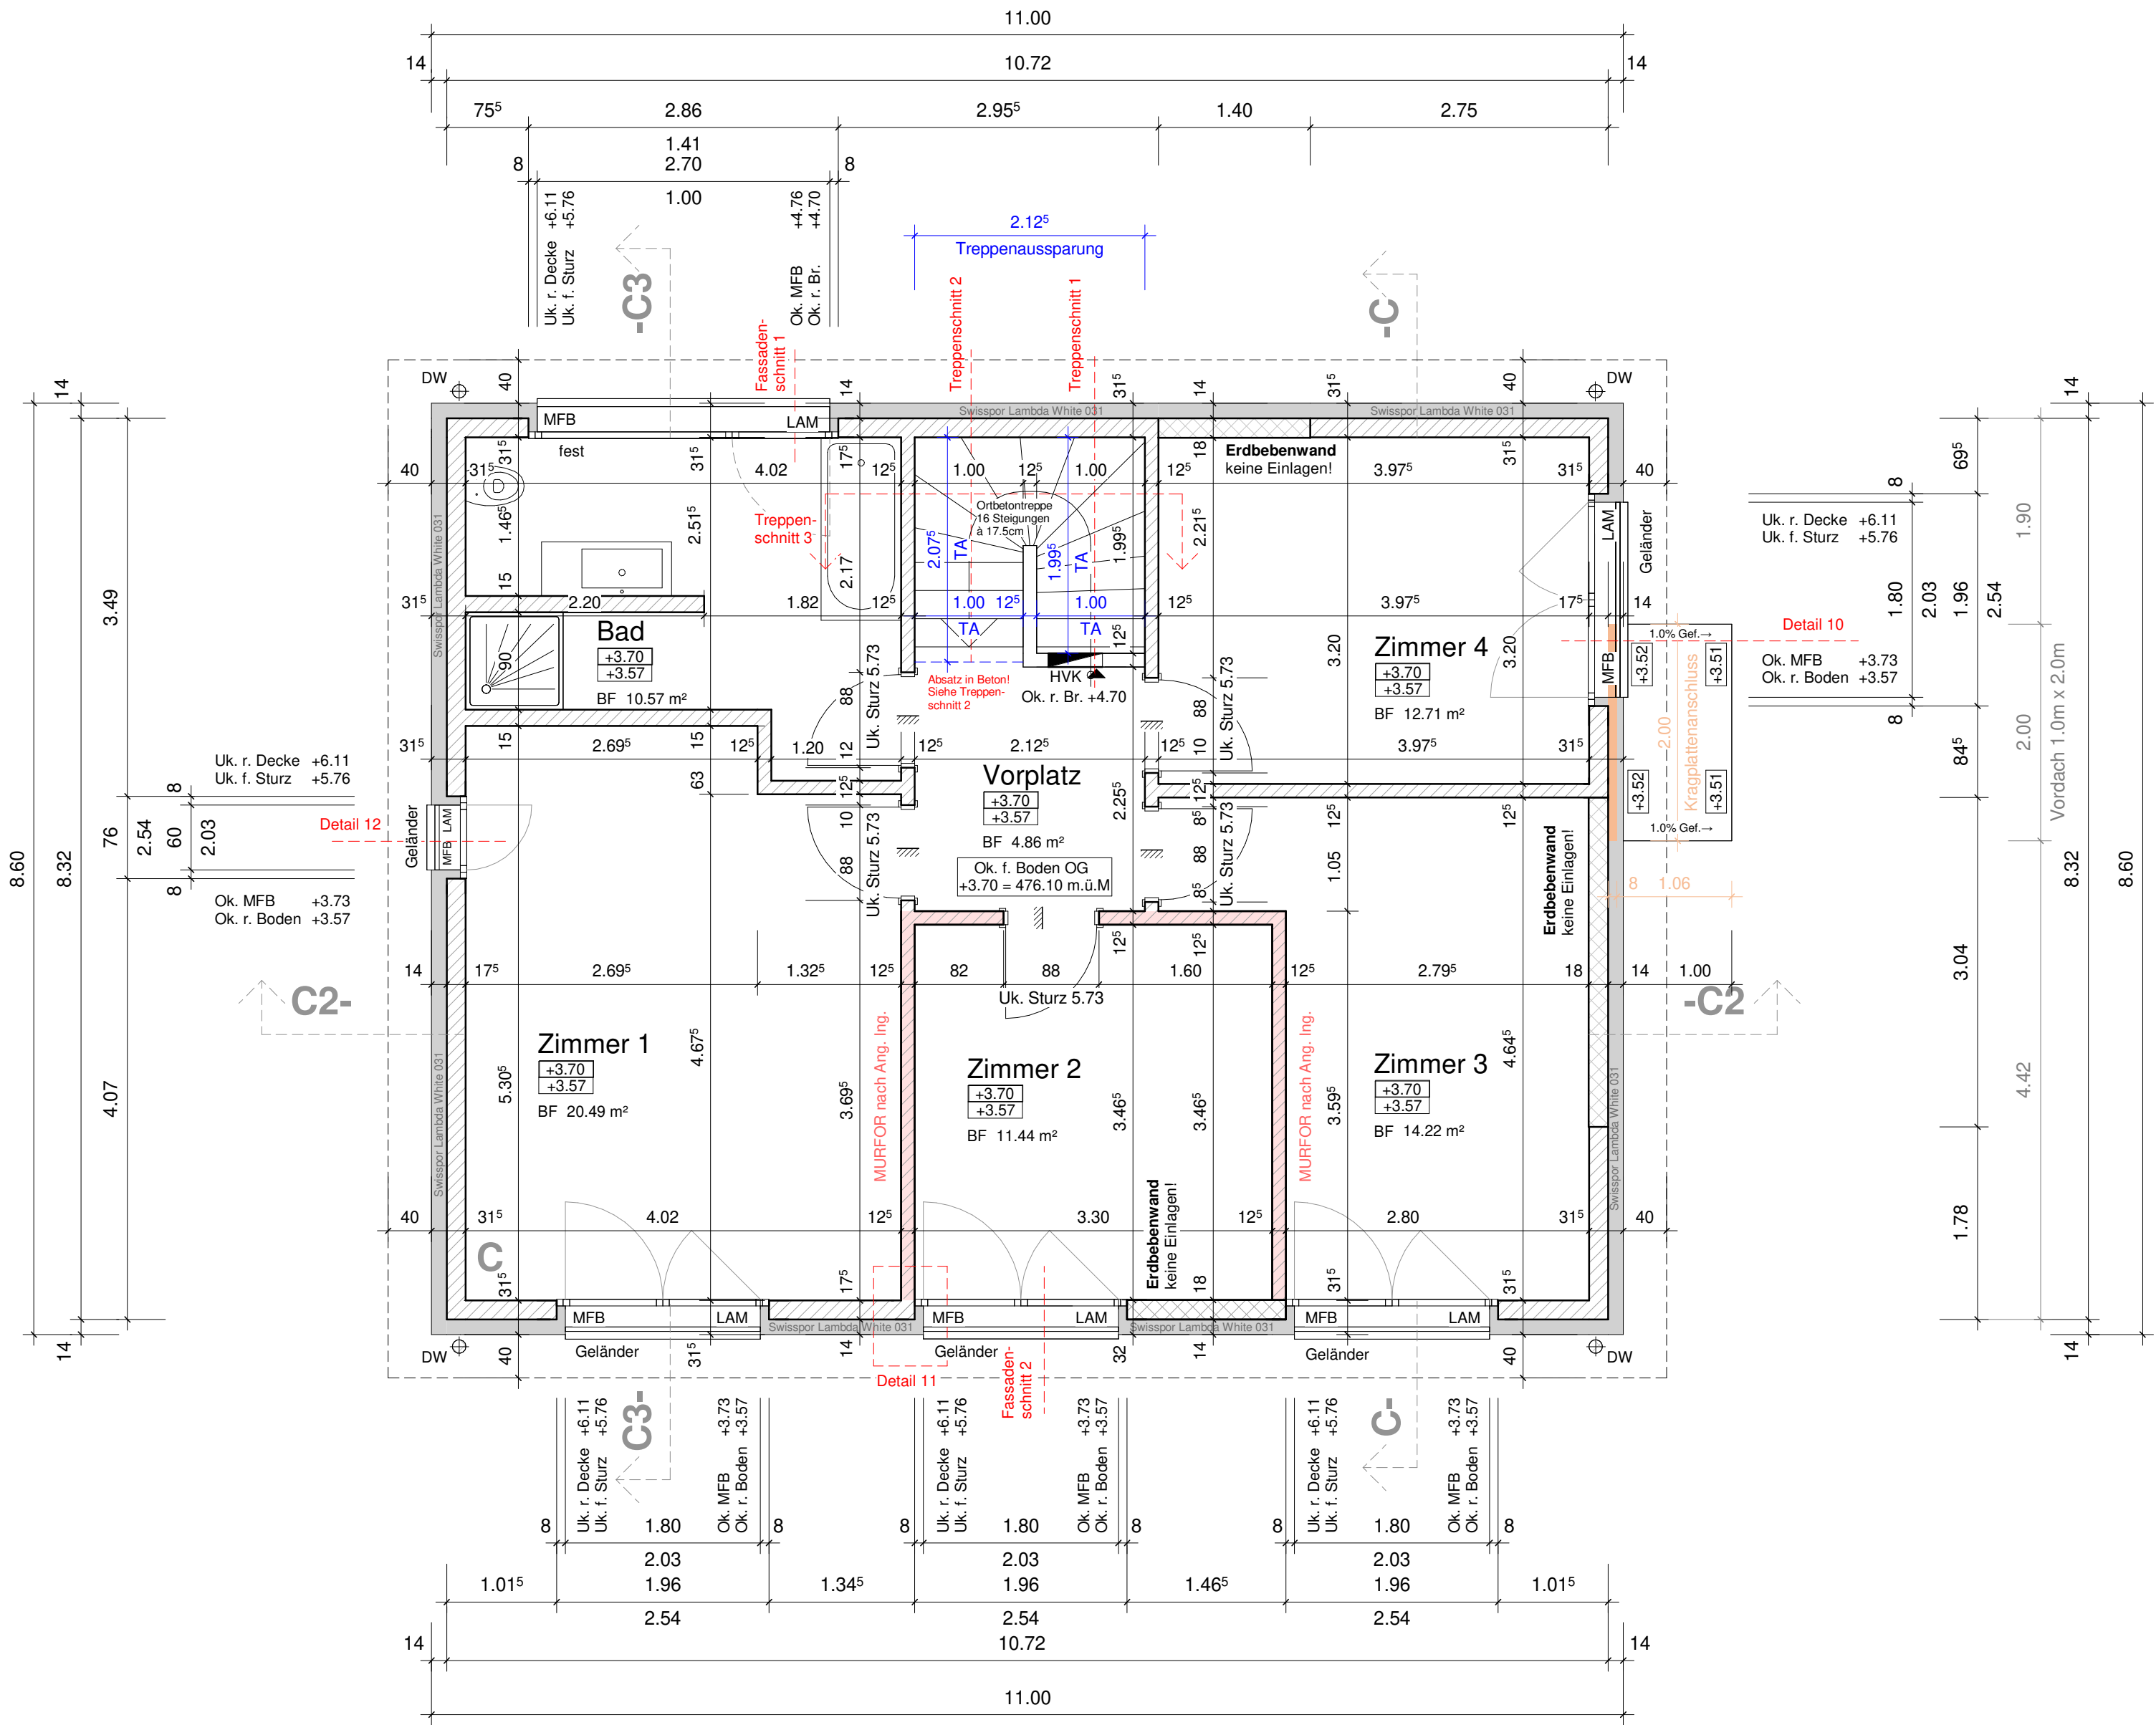


Detail 11 Fensteranschlag Massstab 1:10

Zimmer 1

+3.70 +3.57

Wandaufbau:
Innenputz 1cm
Backstein 17cm
Wärmedämmung 14cm
Aussenputz 1cm

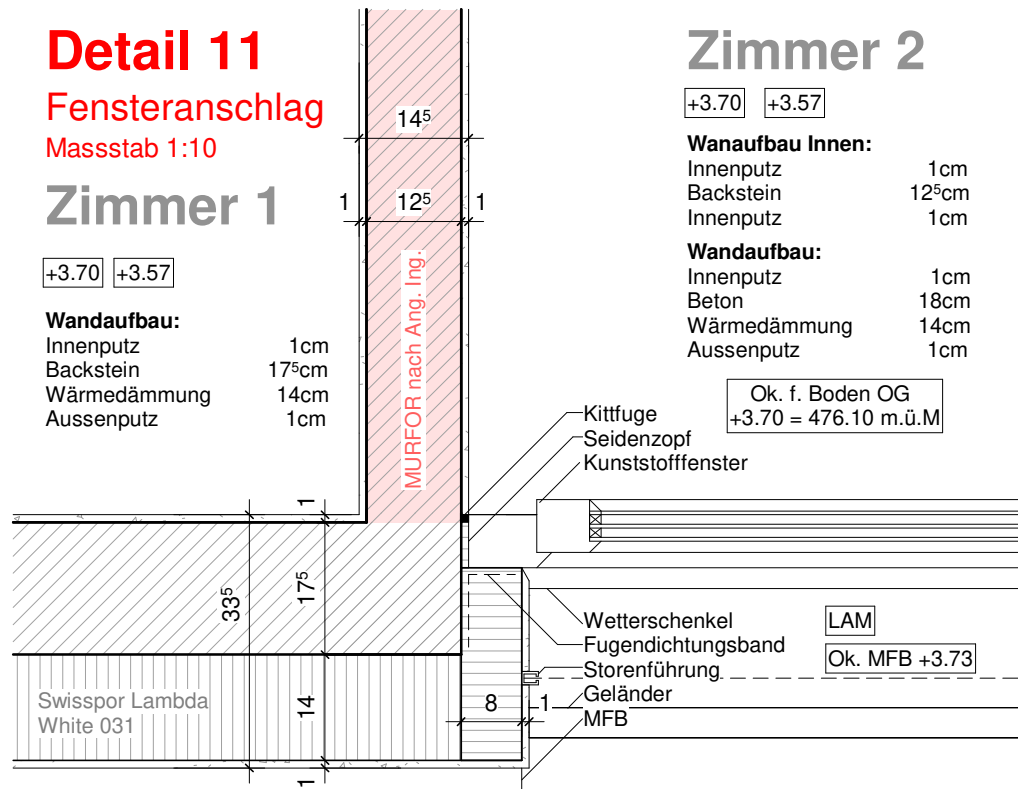

Zimmer 2

+3.70 +3.57

Wandaufbau Innen:
Innenputz 1cm
Backstein 12cm
Innenputz 1cm

Wandaufbau:
Innenputz 1cm
Beton 18cm
Wärmedämmung 14cm
Aussenputz 1cm

Ok. f. Boden OG
+3.70 = 476.10 m.ü.M.


**OK. F. BO. EG =
±0.00 = 472.40
M.Ü.M.**

ARCHITEKTURBÜRO
Landolfi Immobilien
Industriestrasse 12a



5036 OBERENTFELDEN
TELEFON 062 / 737 44 44
TELEFAX 062 / 737 44 45

SÄMTL. MASSE SIND ROHMASSE UND SIND VOM
UNTERNEHMER AUF DER BAUSTELLE ZU KONTROLLIEREN.
UNSTIMMIGKEITEN SIND DER BAULEITUNG UMGEHEND ZU
MELDEN.
FENSTERHÖHEN:
VON OK. HÖHEREM FERTIG BODEN BIS UK. ROHER STURZ.
BRÜSTUNGSHÖHEN:
VON OK. ROHEM BODEN BIS OK. FERTIG FENSTERBANK.
OK. FERTIG LICHTSCHACHTHÖHE: -0.05
FÜR DIE EINHALTUNG DER BAU - & FEUERPOLIZEILICHEN,
SOWIE DER SUVA VORSCHRIFTEN IST DER UNTERNEHMER
VERANTWORTLICH.

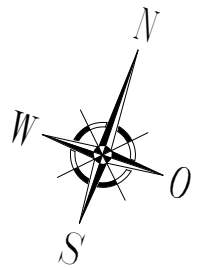



Neubau EFH C
Hofstrasse 24g Parzelle 2490
5742 Köllikon

Obergeschoss

Plannummer	Masstab	DAT.: 04.07.2023
1803-04-02	1:50	GR.: 42 x 45
		GEZ.: pk


LEGENDE:	
	STAHLBETON
	KALKSANDSTEIN
	BACKSTEIN
	WÄRMEDÄMMUNG

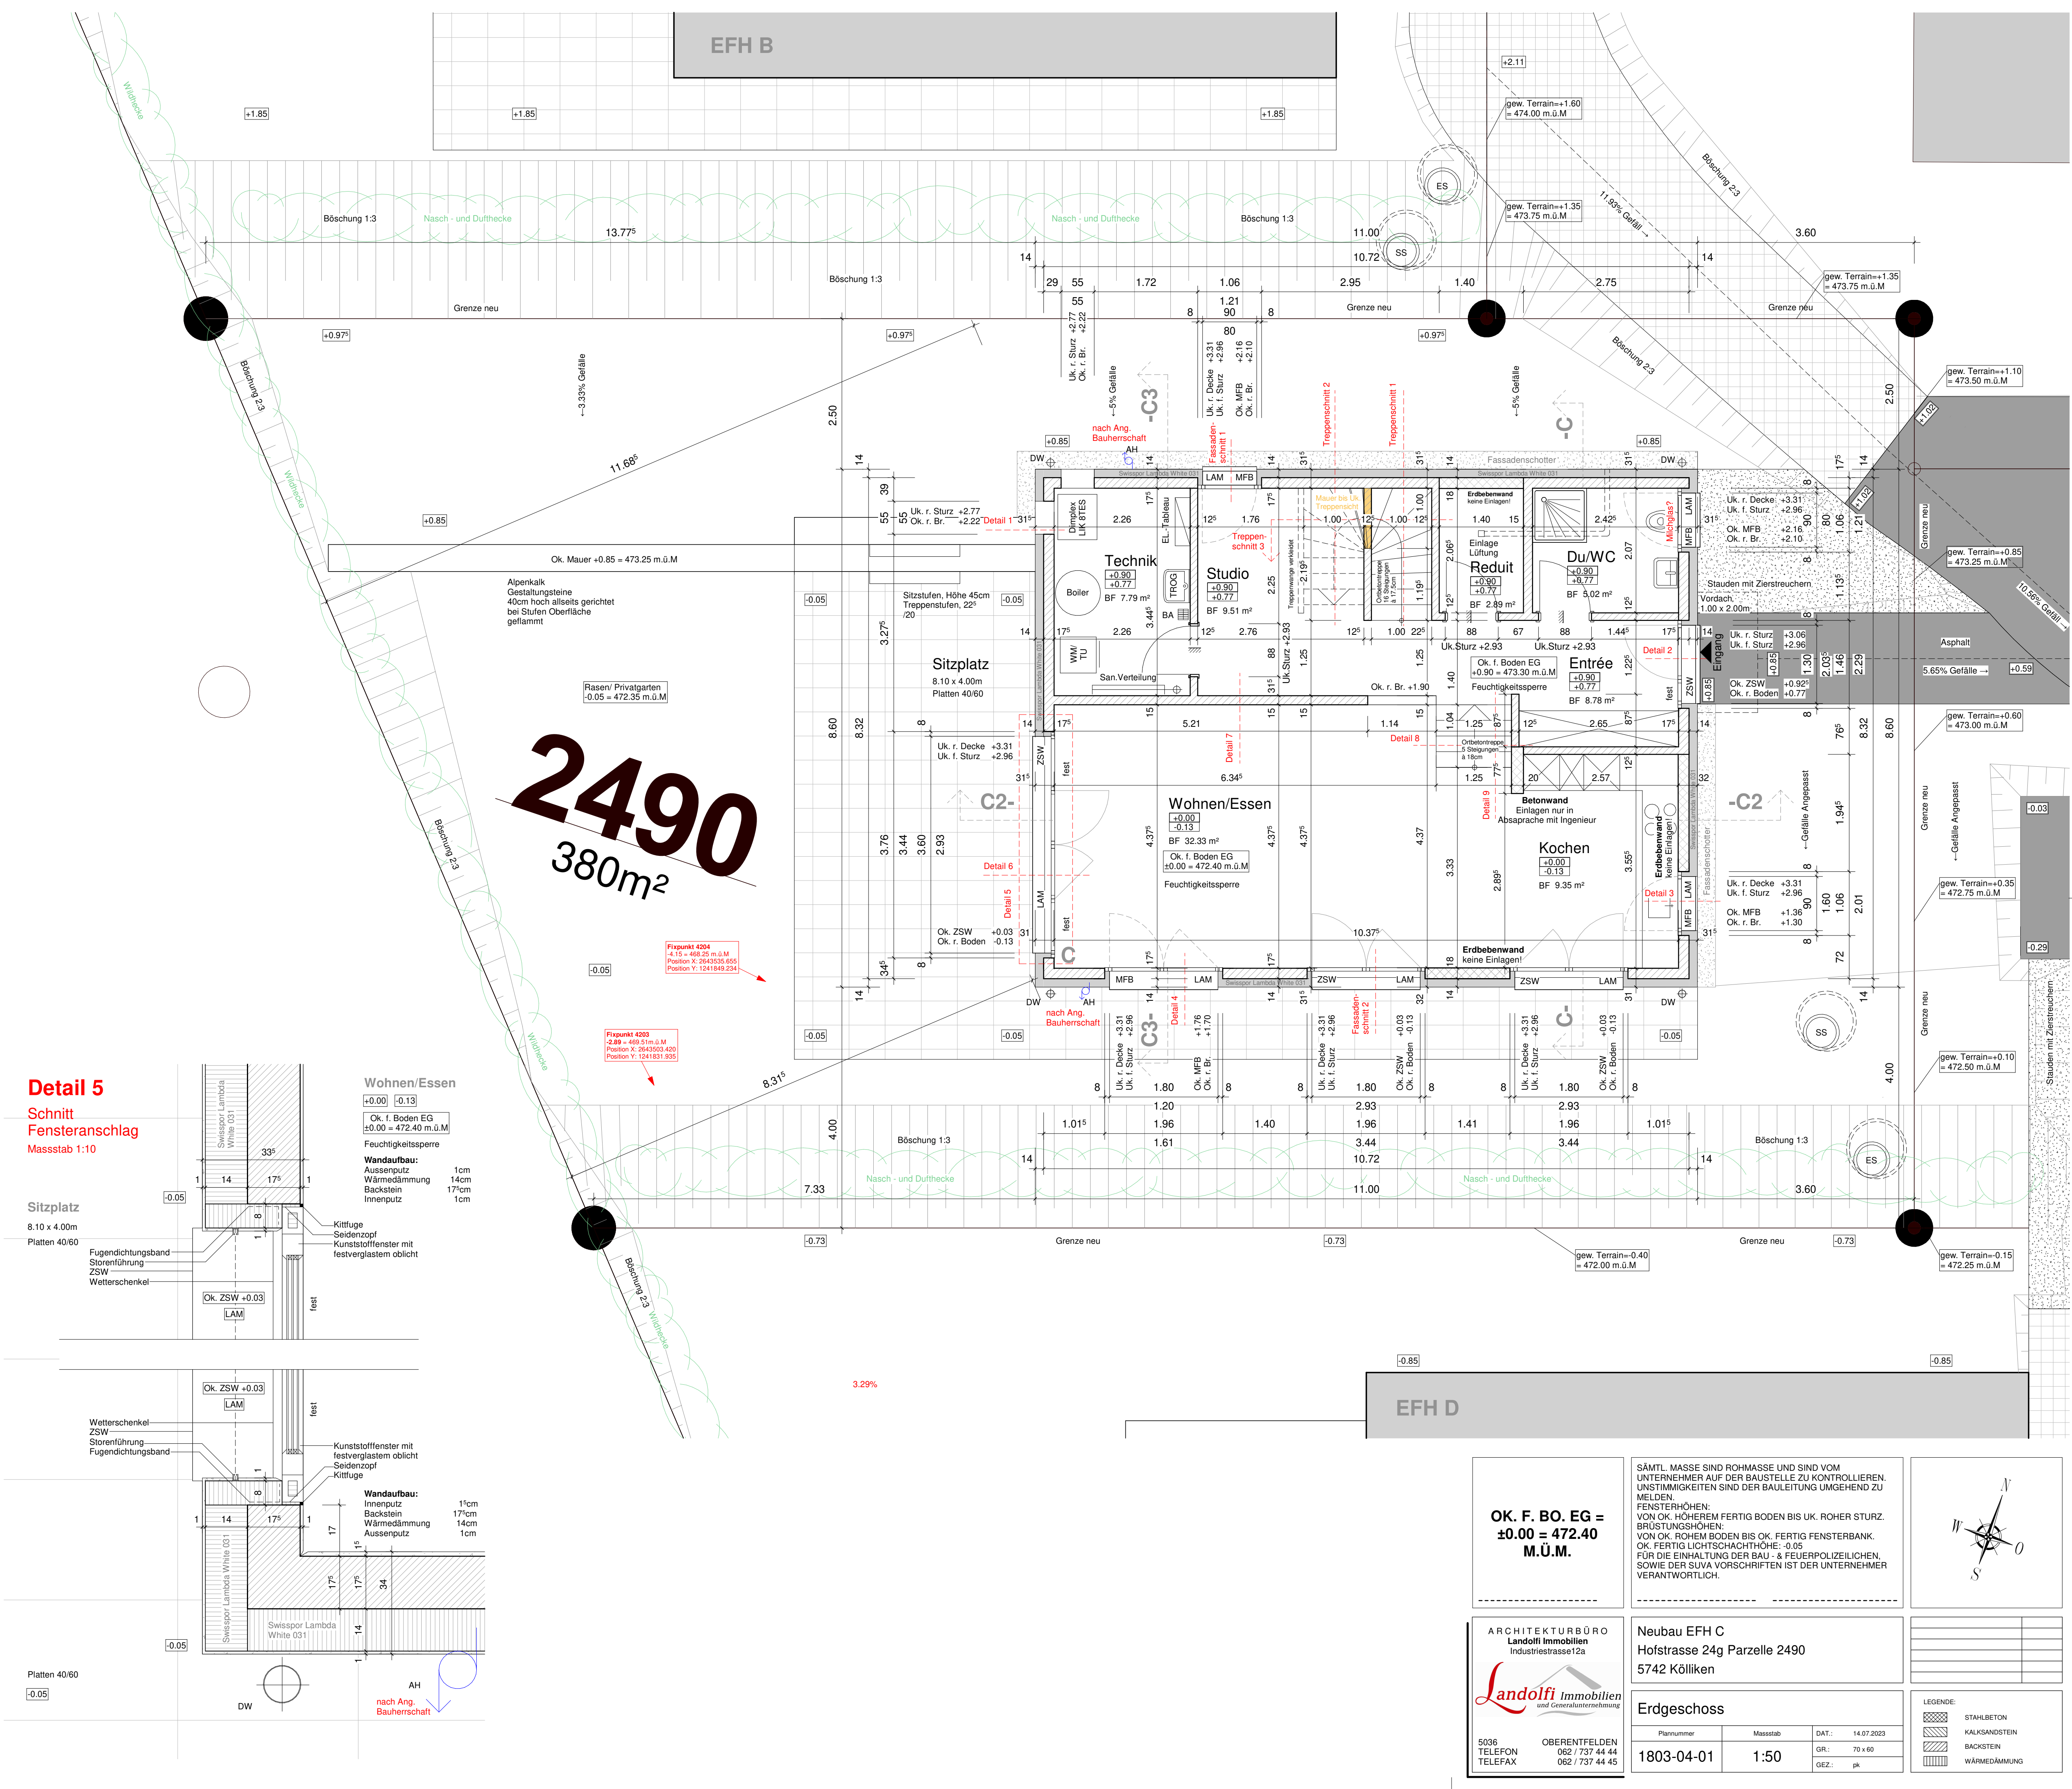

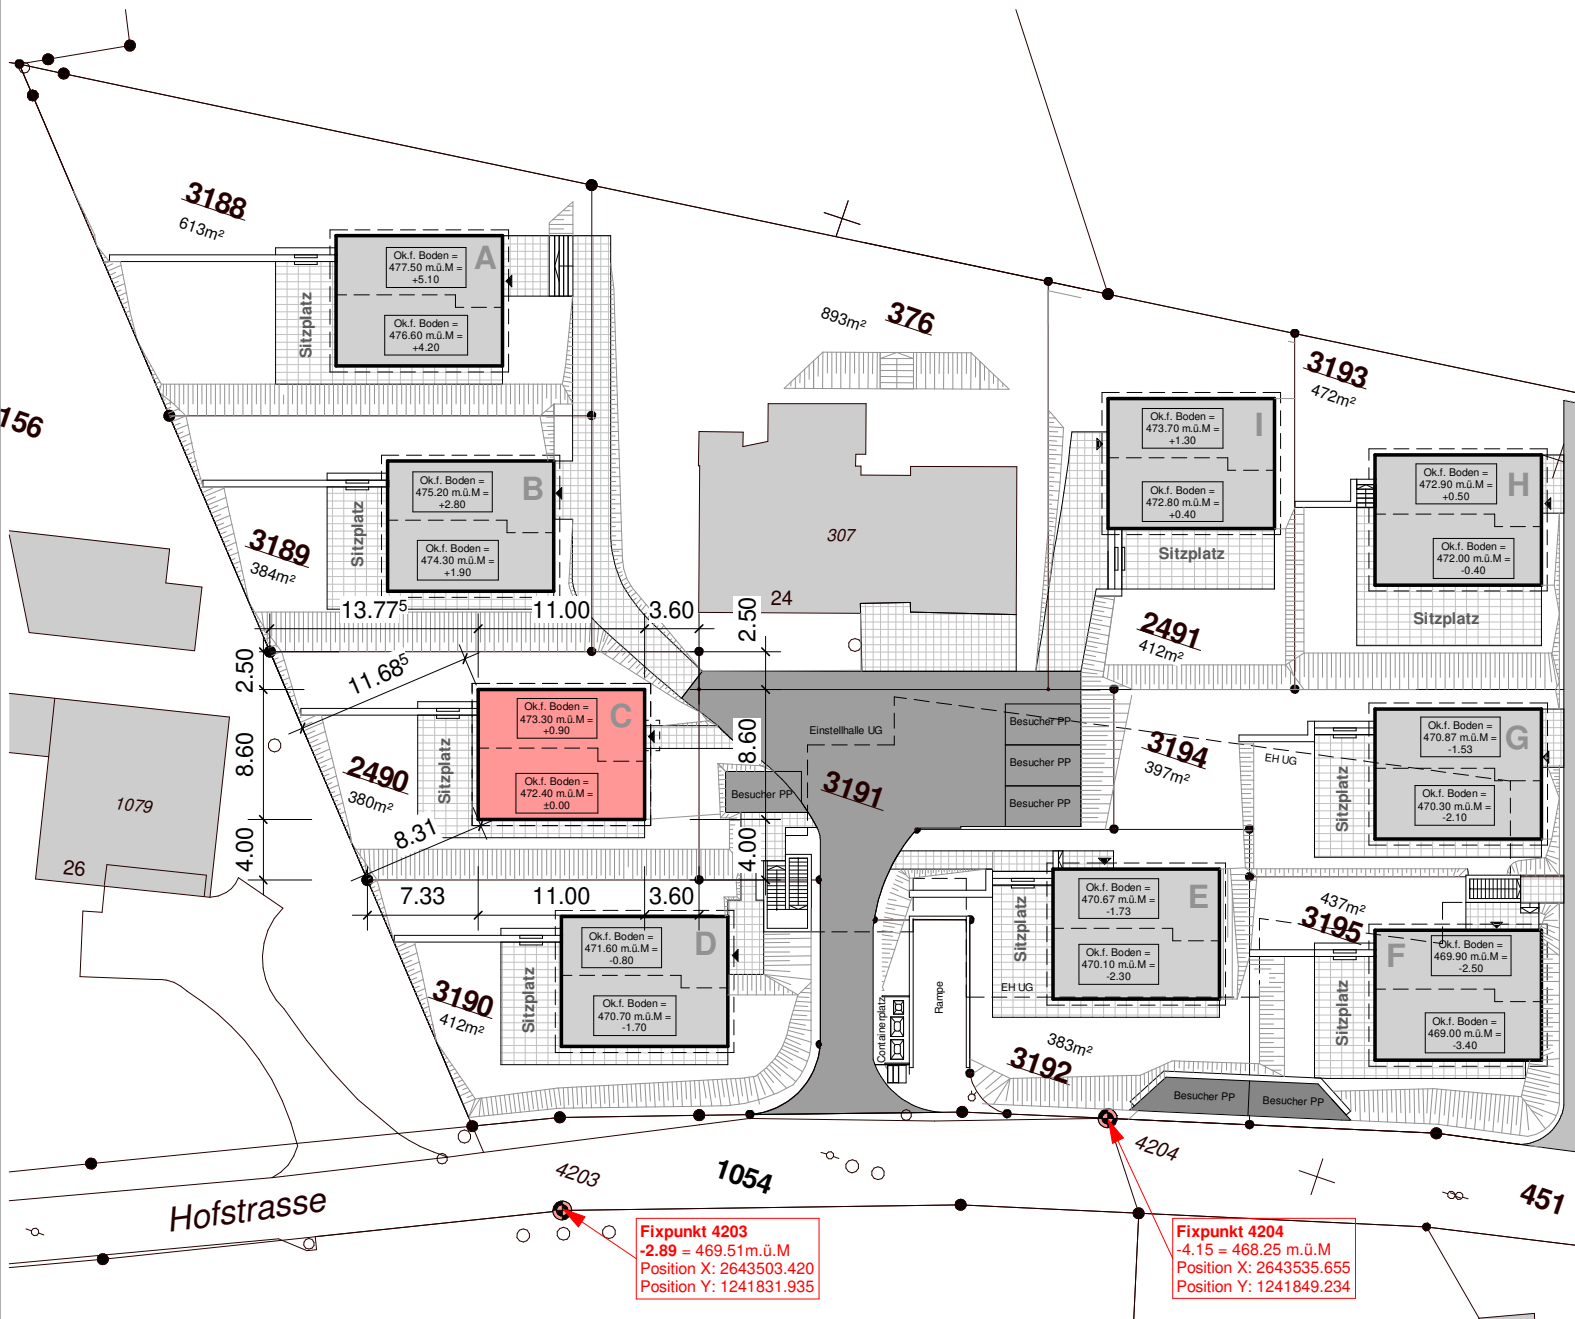

OK. F. BO. EG =
±0.00 = 472.40
M.Ü.M.

SÄMTL. MASSE SIND ROHMASSE UND SIND VOM
UNTERNEHMER AUF DER BAUSTELLE ZU KONTROLLIEREN.
UNSTIMMIGKEITEN SIND DER BAULEITUNG UMGEHEND ZU
MELDEN.
FENSTERHÖHEN:
VON OK. HÖHEREM FERTIG BODEN BIS UK. ROHER STURZ.
BRÜSTUNGSHÖHEN:
VON OK. ROHEM BODEN BIS OK. FERTIG FENSTERBANK.
OK. FERTIG LICHTSACHTHÖHE: -0.05
FÜR DIE EINHALTUNG DER BAU - & FEUERPOLIZEILICHEN,
SOWIE DER SUVA VORSCHRIFTEN IST DER UNTERNEHMER
VERANTWORTLICH.

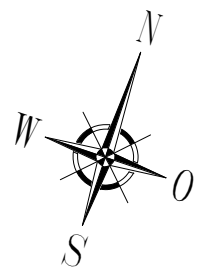

ARCHITEKTURBÜRO
Landolfi Immobilien
Industriestrasse 12a



5036
TELEFON
TELEFAX

OBERENTFELDEN
062 / 737 44 44
062 / 737 44 45

Neubau EFH C
Hofstrasse 24g Parzelle 2490
5742 Kölliken

Situation

Plannummer	Massstab	DAT.:	04.07.2023
1803-01-01	1:500	GR.:	A4
		GEZ.:	pk

LEGENDE:

	STAHLBETON
	KALKSANDSTEIN
	BACKSTEIN
	WÄRMEDÄMMUNG