


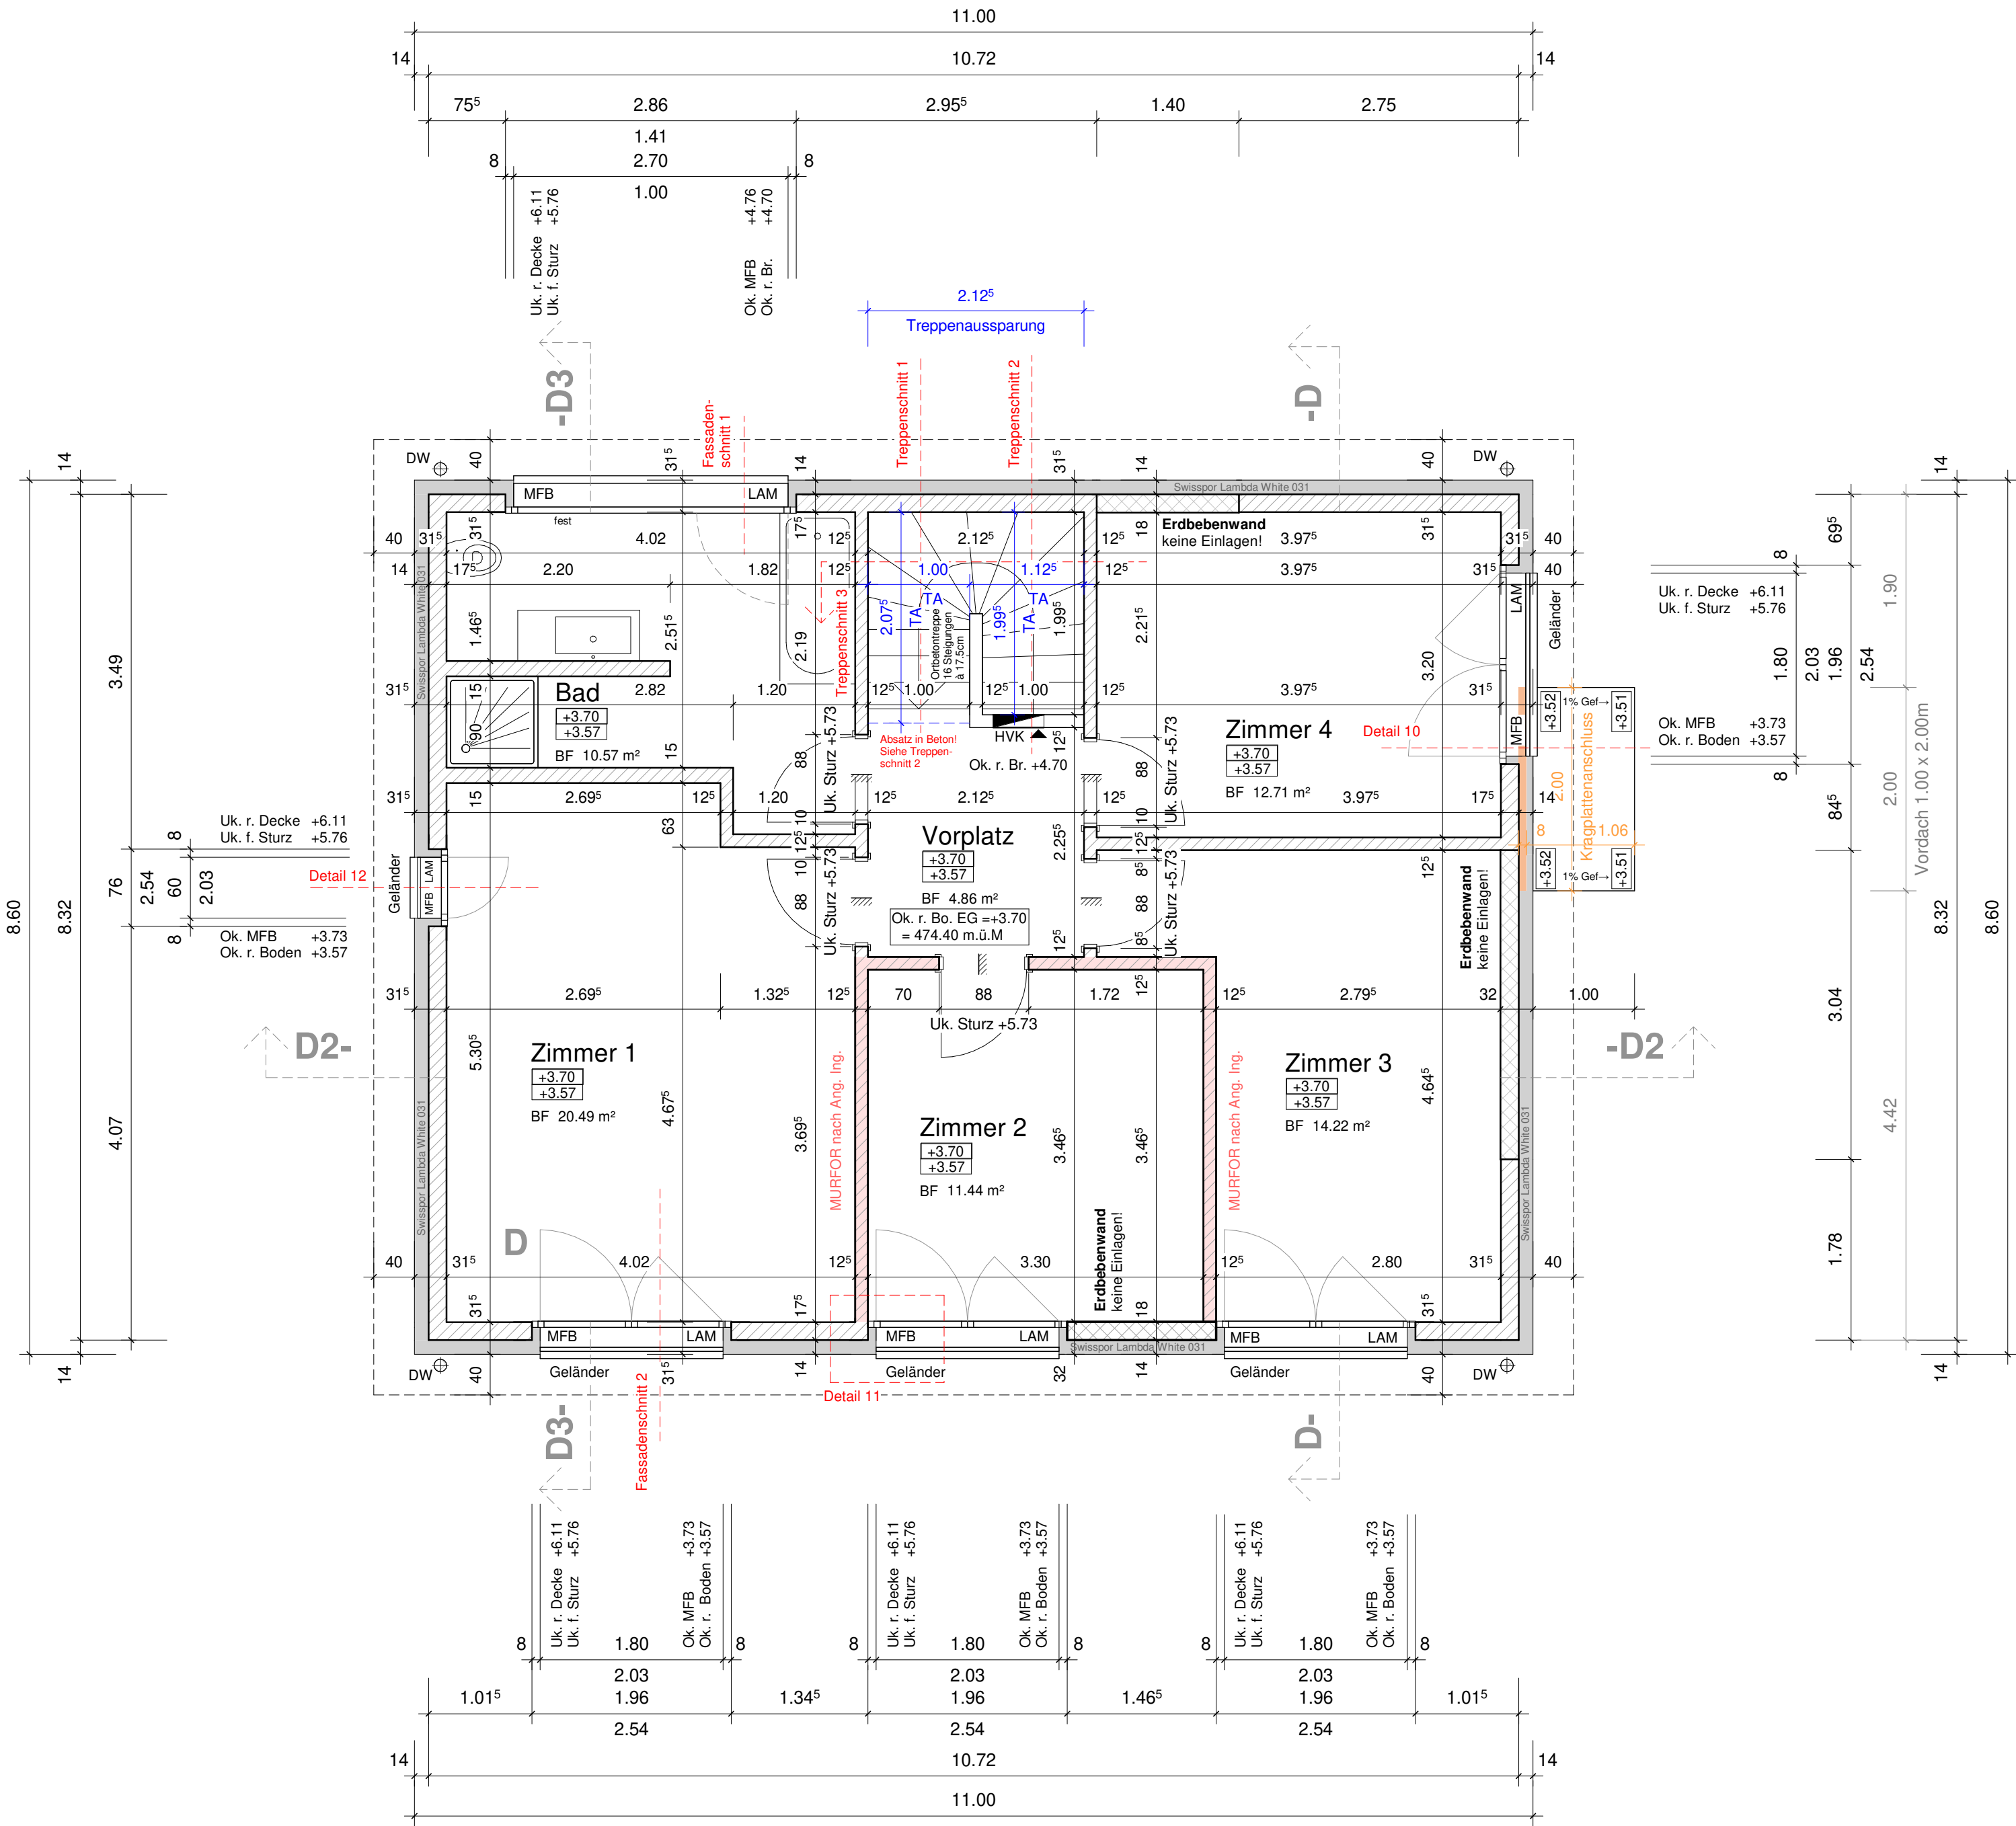


OK. F. BO. EG = ±0.00 = 470.70 M.Ü.M.

ARCHITEKTURBÜRO
Landolfi Immobilien
Industriestrasse 12a

Landolfi Immobilien
und Generalunternehmung

5036 OBERENTFELDEN
TELEFON 062 / 737 44 44
TELEFAX 062 / 737 44 45

SÄMTL. MASSE SIND ROHMASSE UND SIND VOM UNTERNEHMER AUF DER BAUSTELLE ZU KONTROLLIEREN. UNSTIMMIGKEITEN SIND DER BAULEITUNG UMGEHEND ZU MELDEN.
FENSTERHÖHEN:
VON OK. HÖHEREM FERTIG BODEN BIS UK. ROHER STURZ.
BRÜSTUNGSHÖHEN:
VON OK. ROHEM BODEN BIS OK. FERTIG FENSTERBANK.
OK. FERTIG LICHTSCHACHTHÖHE: -0.05
FÜR DIE EINHALTUNG DER BAU - & FEUERPOLIZEIEN, SOWIE DER SUVA VORSCHRIFTEN IST DER UNTERNEHMER VERANTWORTLICH.

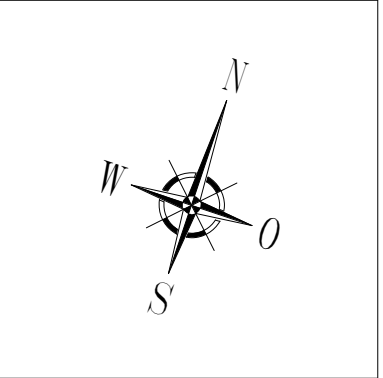

Neubau EFH D
Hofstrasse 24f (Parzelle 3190)
5742 Kölliken

Plannummer	Masstab	DAT.:	04.07.2023
1803-04-02	1:50	GR.:	42 x 50
		GEZ.:	PK

LEGENDE:	
	STAHLBETON
	KALKSANDSTEIN
	BACKSTEIN
	WÄRMEDÄMMUNG

2490

3191

EFH C

3190
412m²

Detail 5
Schnitt
Fensteranslag
Massstab: 1/10

Sitzplatz
Platten 40/60
8.10m x 4.00m

Wohnen/Essen

Feuchtigkeitssperre
±0.00 -0.13
Wandaufbau:
Aussenputz 1cm
Wärmedämmung 14cm
Backstein 17cm
Innenputz 1cm

Wandaufbau:
Innenputz 1cm
Backstein 17cm
Wärmedämmung 14cm
Aussenputz 1cm

Kunststofffenster mit
festvergl. Oblicht
Seidenzopf
Kittfuge

Platten 40/60

Platten 40/60

OK. F. BO. EG =
±0.00 = 470.70
M.Ü.M.

ARCHITEKTURBÜRO
Landolfi Immobilien
Industriestrasse 12a

Landolfi Immobilien
und Generalunternehmung

5036 OBERENTFELDEN
TELEFON 062 / 737 44 44
TELEFAX 062 / 737 44 45

Neubau EFH D
Hofstrasse 24f (Parzelle 3190)
5742 Kölliken

Erdgeschoss

Plannummer	Massstab	DAT.	14.07.2023
1803-04-01	1:50	GR.	B0 x 65
		GEZ.	PK

LEGENDE:
STAHLBETON
KALKSANDSTEIN
BACKSTEIN
WÄRMEDÄMMUNG



